






1号厂房 1-5轴立面图 1:150



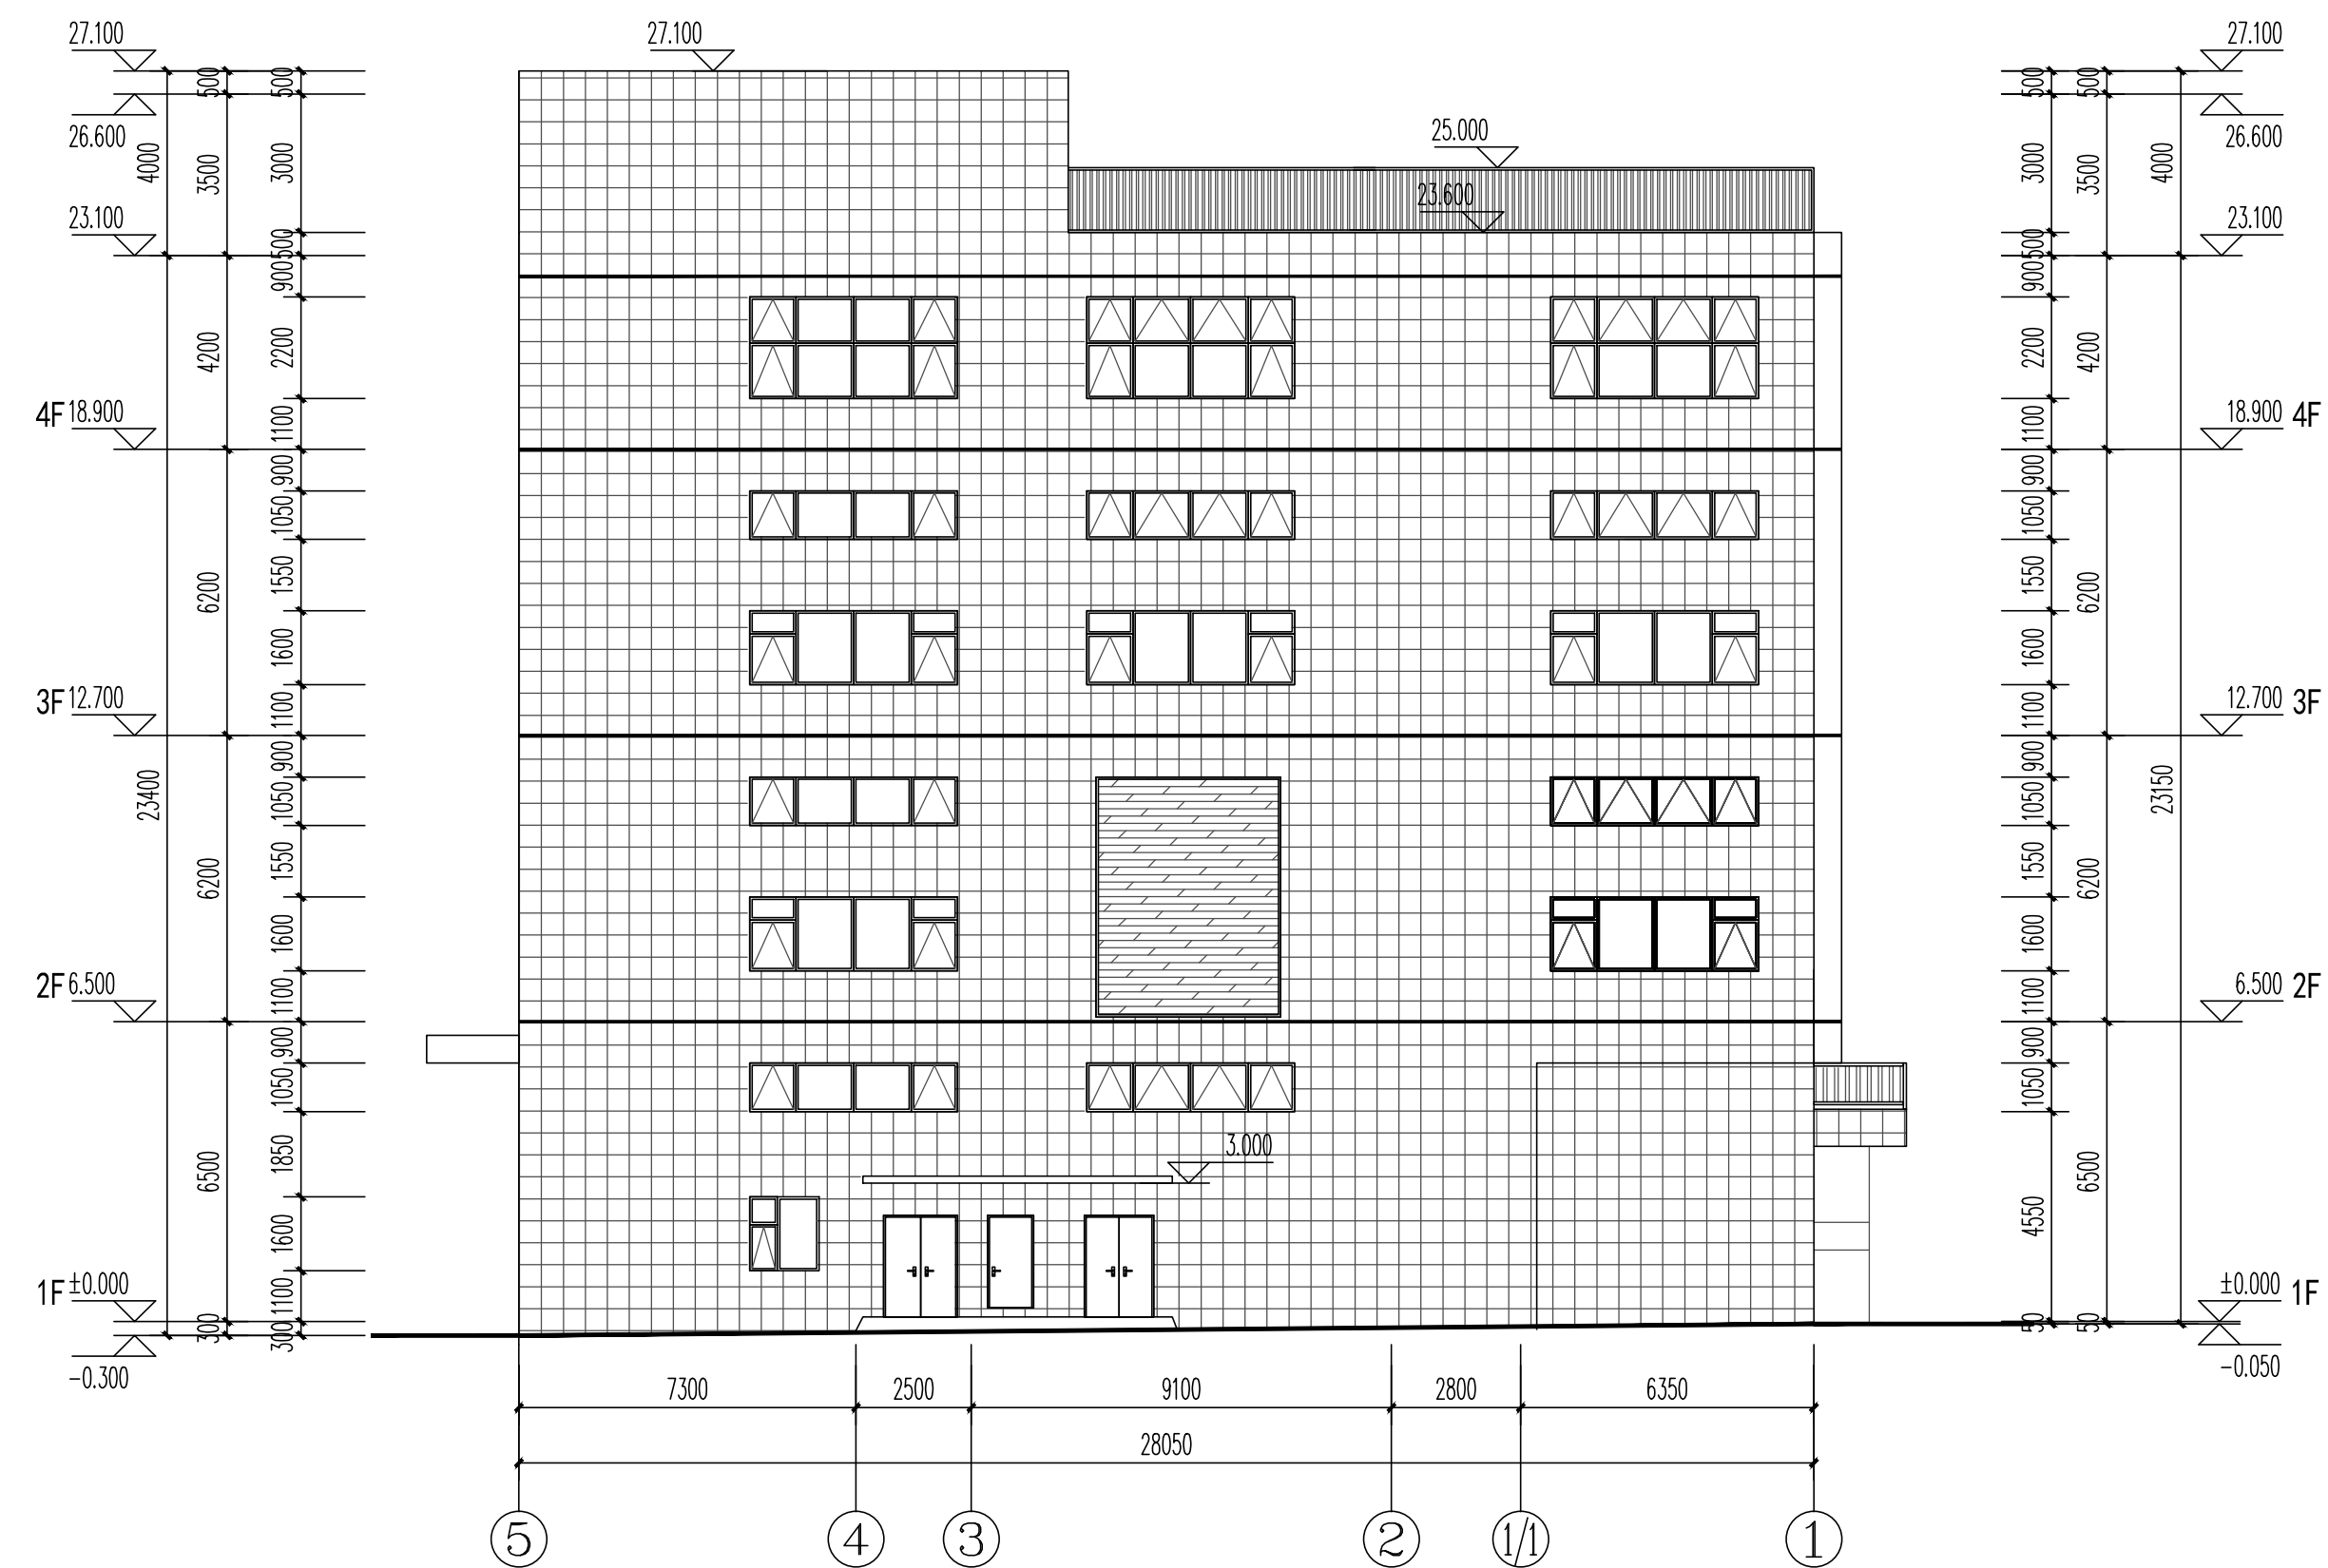

1号厂房 5-1轴立面图 1:150

图例

外墙1:  米白色面砖齐缝铺贴

外墙2:  深灰色面砖齐缝铺贴

外墙3:  20mm宽灰色高弹性耐候胶分隔缝

 易于破碎玻璃(供消防救援人员进入的窗口)