建学建筑与工程设计所有限公司
出图专用章
工程设计证书(甲级)编号：A111010257
发证部门：中华人民共和国住房和城乡建设部
中华人民共和国一级注册建筑师
姓名：彭国忠
注册号：1101025-008
有效期：至2024年3月

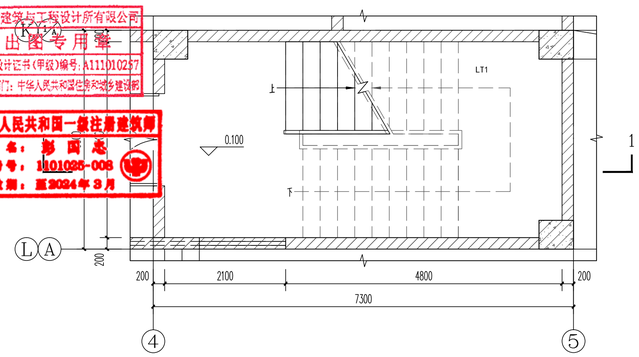

LT1 LT2 一层平面图 1:150

LT1 LT2 互为镜像关系

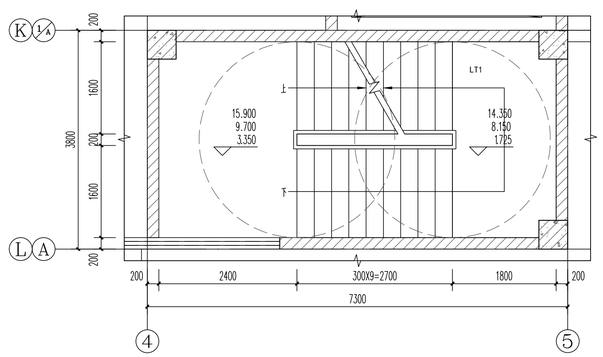

LT1 LT2 H=3.350\9.700\16.100平面图 1:150

LT1 LT2 互为镜像关系

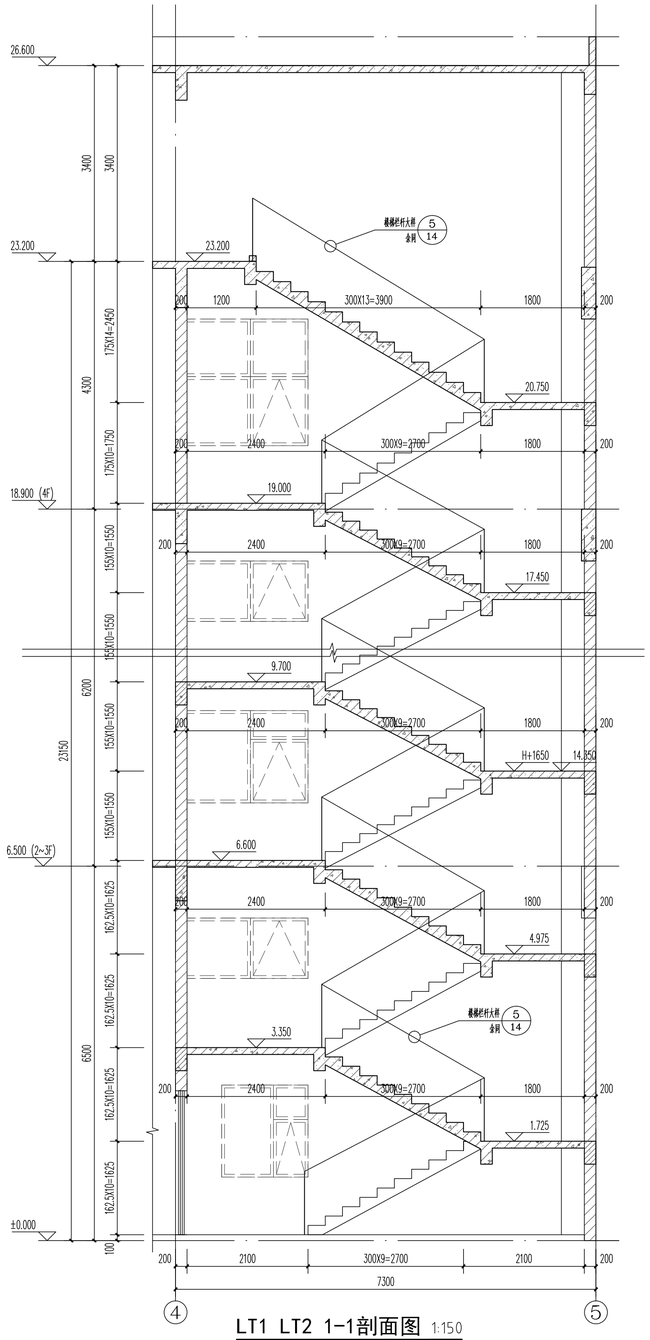

LT1 LT2 1-1剖面图 1:150

LT1 LT2 互为镜像关系

广东省建设工程施工图设计文件审查专用章
机构名称：东莞市大业施工图审查有限公司
机构类别：一类 认定书编号：19034
业务范围：一类 房屋建筑（含超限高层）工程；市政基础设施（给水、排水、道路（桥梁）、轨道公共交通、风景园林）工程
有效期至：2023年08月01日

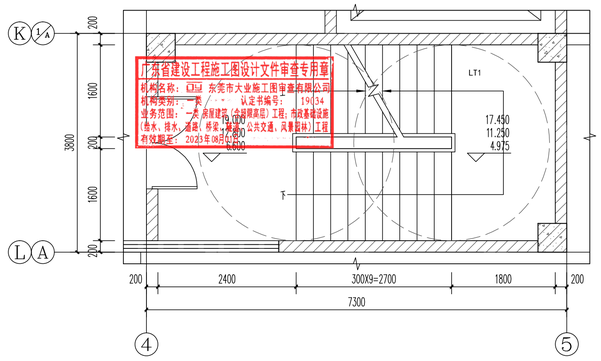

LT1 LT2 二层、三、四层平面图 1:150

LT1 LT2 互为镜像关系

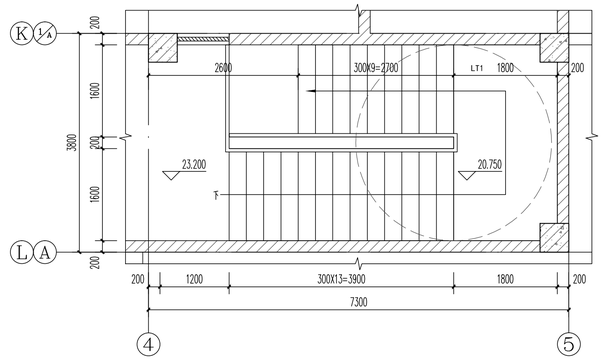

LT1 LT2 屋面层平面图 1:150

LT1 LT2 互为镜像关系

建筑设计单位
ARCHITECTURE DESIGN

建学建筑与工程设计所有限公司
JIANXUE ARCHITECTURE & ENGINEERING DESIGN INS. CO., LTD.
工程设计证书<甲级>编号A111010257
No.A111010257 Class A of Architecture Design P.R.C

建设单位
CLIENT
东莞市荣津实业投资有限公司

合作设计单位
CO-OPERATED WITH

第一版	供施工图审查	2022.04.25
版本 REVISION	出图事由 COMMENTS	出版日期 ISSUE DATE

工程名称
PROJECT NAME
常平环保专业基地A1-04地块
电子工业项目

工程编号 PROJECT NO. JXG-2022-04

项目名称
ITEM NAME
1号厂房

	签名 SIGNATURE	姓名 NAME
审定人 AUTHORIZED FOR ISSUE BY		彭国忠
审核人 FINAL CHECKER		汤鹏
工程负责人 PROJECT PRINCIPAL		彭国忠
专业负责人 CHIEF ENGINEER		汤鹏
校对人 APPROVED BY		陈四海
设计人 DESIGNED BY		罗艺
制图人 DRAWN BY		罗艺

图名:
DRAWING TITLE
楼电梯大样一

设计阶段 STATUS	施工图 CONSTRUCTION WORKING	专业 DISCIPLINE	建筑 ARCHITECTURE
审图编号 ARCHIVES NO.			
图号 DRAWING NO.	JS-01-11	比例 SCALE	1:50

单位出图专用章盖章 ACADEMIC SPECIAL SEAL

个人执业专用章盖章 PRIVATE PATENT SEAL

本图须加盖本公司出图签章，否则一律无效
DRAWING BE INVALID WITHOUT SPECIAL SEAL FROM JX AEDI CO., LTD.

COPYRIGHT(C)2014,JXAEDI CO., LTD

结构 STRUCTURE
给排水 PLUMBING
电气 ELECTRICITY
暖通 HVAC
总图 SITE
建筑 ARCHITECTURE
采暖通风空气调节 HVAC
动力 POWER