建学建筑与工程设计所有限公司
出图专用章
工程设计证书(甲级)编号:A111010257
发证部门:中华人民共和国住房和城乡建设部
中华人民共和国一级注册建筑师
姓 名:彭国忠
注册号:1101025-008
有效期:至2024年3月

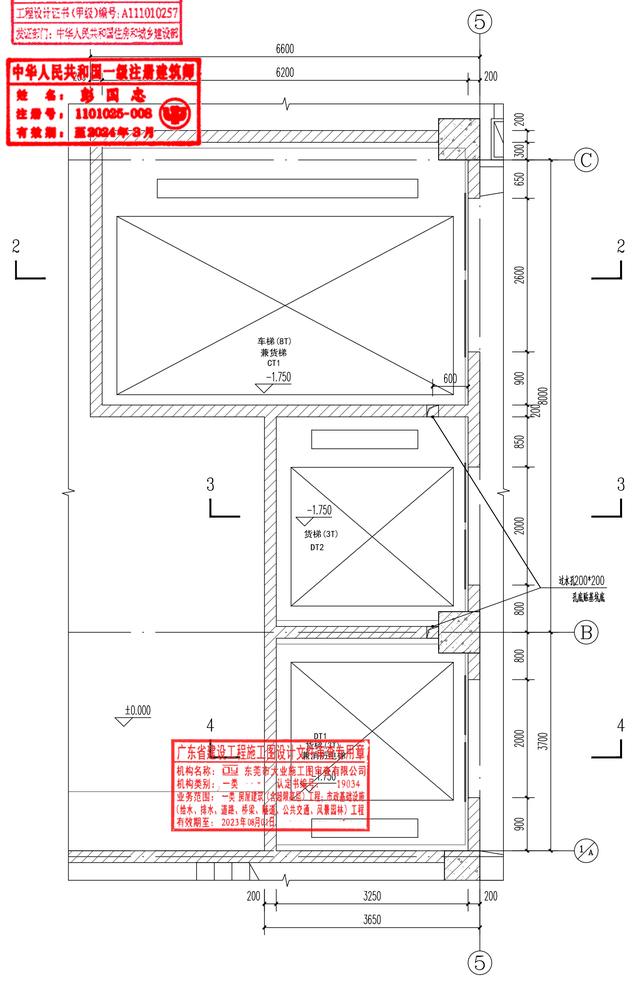

DT1 DT2 GT1 一层平面图 1:50

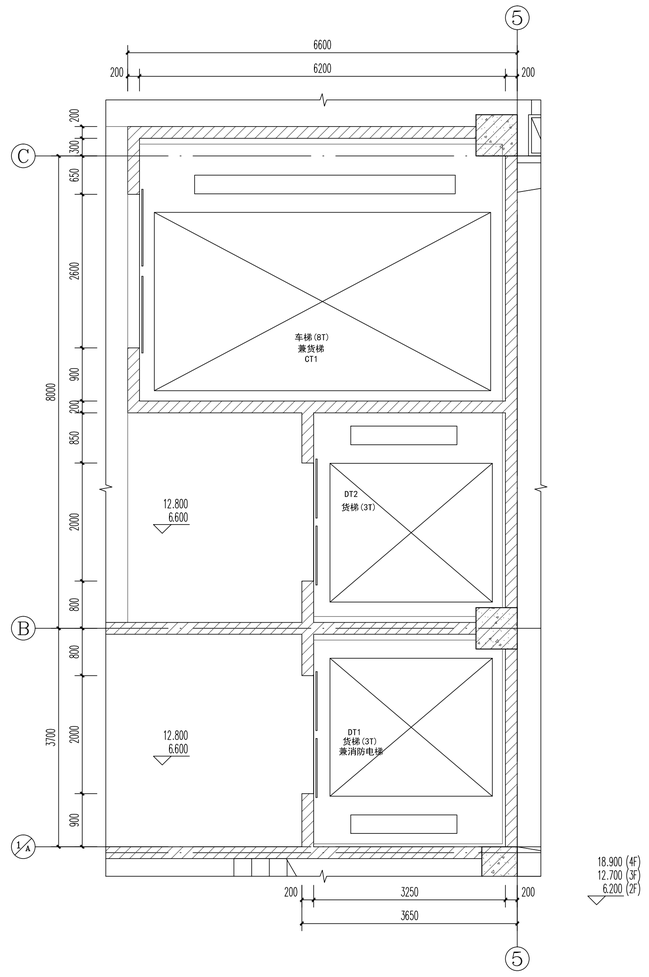

DT1 DT2 GT1 二~四层平面图 1:50

说明:

1.图中所注尺寸除标高以米(m)为单位外,其余均以毫米。

2.本图是土建条件图,如非电梯厂家确认,则仅提供给甲方作为向电梯厂家定货之用,其他的井道预埋件、吊钩位置及机房楼板开孔均须按照电梯厂家图纸进行施工。

3.根据电梯厂商提供的要求,本图中电梯井道尺寸为实际有效尺寸道每面墙全高垂直误差必须≤50mm,要求每层校准。

4.土建施工范围包括:井道,机房留洞,吊钩,机坑爬梯,补缝。井道内壁为清水混凝土,不抹灰

5.电梯井道及机房完成后应经建设单位,土建厂商,电梯厂商三方会验土建施工尺寸无误后,再移交电梯厂商安装电梯。

6.电梯层门的耐火极限不应低于1.00h ,并应符合现行国家标准《电梯层门耐火试验、完整性、隔热性和热通量测定法》GB/T 27903 规定的完整性和隔热性要求。

7.凡图中说明未尽事项均应按现行国家、省、市有关施工和验收规范技术规程标准等执行和办理。

建筑设计单位
ARCHITECTURE DESIGN
建学建筑与工程设计所有限公司
JANXUE ARCHITECTURE & ENGINEERING DESIGN INS. CO., LTD.
工程设计证书<甲级>编号A111010257
No.A111010257 Class A of Architecture Design P.R.C
建设单位
CLIENT
东莞市荣津实业投资有限公司
合作设计单位
CO-OPERATED WITH

版本 REVISION	出图事由 COMMENTS	出版日期 ISSUE DATE
第二版	按甲方意见修改	2022.07.29
第一版	供施工图审查	2022.04.25

工程名称
PROJECT NAME
常平环保专业基地A1-04地块
电子工业项目

工程编号 PROJECT NO. JXG-2022-04

项目名称
ITEM NAME
1号厂房

	签名 SIGNATURE	姓名 NAME
审定人 AUTHORIZED FOR ISSUE BY		彭国忠
审核人 FINAL CHECKER		汤鹏
工程负责人 PROJECT PRINCIPAL		彭国忠
专业负责人 CHIEF ENGINEER		汤鹏
校对人 APPROVED BY		陈四海
设计人 DESIGNED BY		罗艺
制图人 DRAWN BY		罗艺

图名:
DRAWING TITLE
楼电梯大样二

设计阶段 STATUS 施工图 CONSTRUCTION WORKING
专业 DISCIPLINE 建筑 ARCHITECTURE
审图编号 ARCHIVES NO.
图号 DRAWING NO. JS-01- 12
比例 SCALE 1:50

单位出图专用章盖章 ACADEMIC SPECIAL SEAL

个人执业专用章盖章 PRIVATE PATENT SEAL

本图须加盖本公司出图签章,否则一律无效
DRAWING BE INVALID WITHOUT SPECIAL SEAL FROM JX AEDI CO., LTD.

COPYRIGHT(C)2014,JXAEDI CO., LTD

总图 SITE
建筑 ARCHITECTURE
结构 STRUCTURE
给水排水 PLUMBING
强电 ELECTRICITY
弱电 ELECTRICITY
采暖通风空气调节 HVAC
动力 POWER