




暖通空调设计	暖通空调设计	暖通空调设计	暖通空调设计
HVAC	HVAC	HVAC	HVAC
POWER	POWER	POWER	POWER
结构	结构	结构	结构
STRUCTURE	STRUCTURE	STRUCTURE	STRUCTURE
给排水	给排水	给排水	给排水
PLUMBING	PLUMBING	PLUMBING	PLUMBING
景观	景观	景观	景观
SCAPE	SCAPE	SCAPE	SCAPE

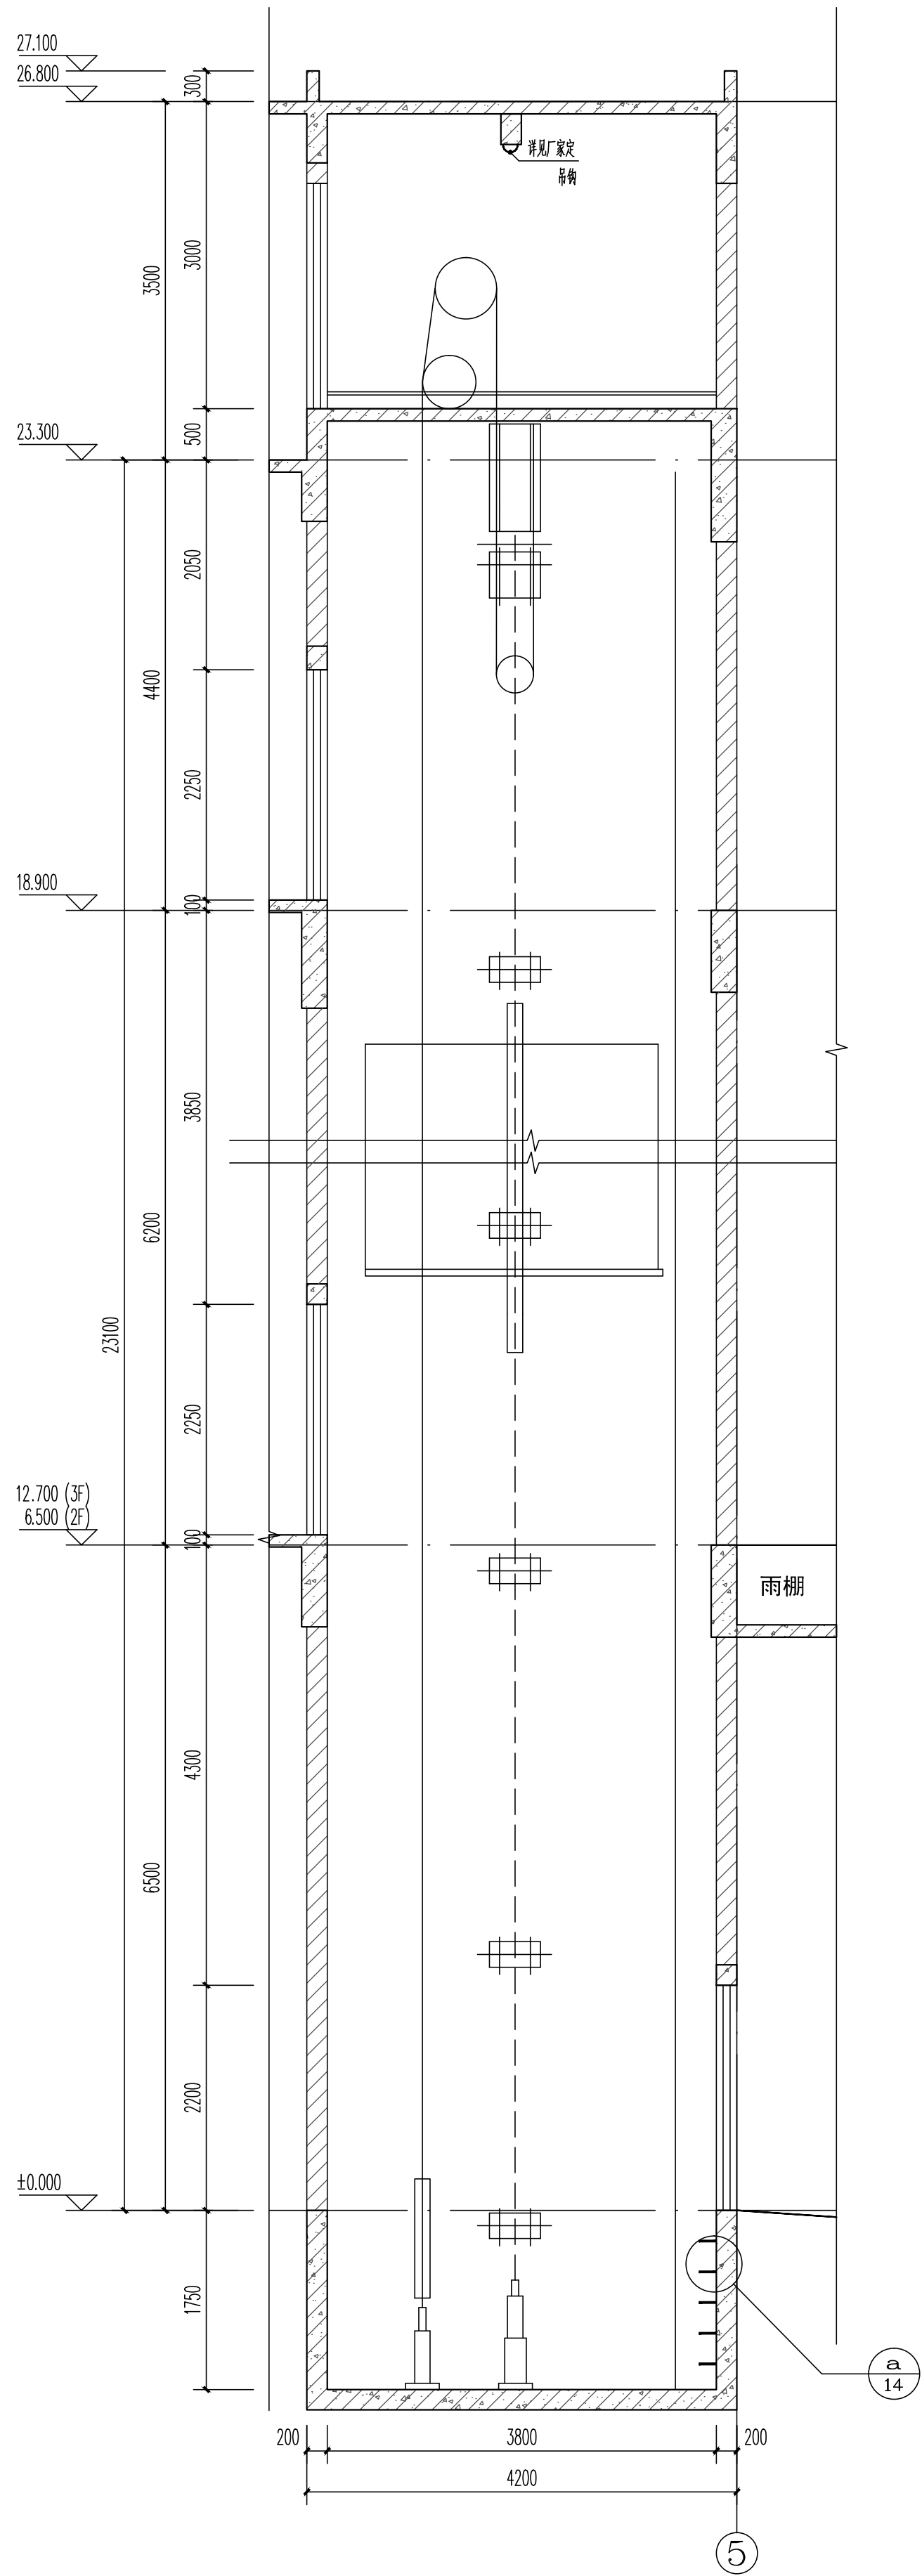

DT1 4-4剖面图 1:50

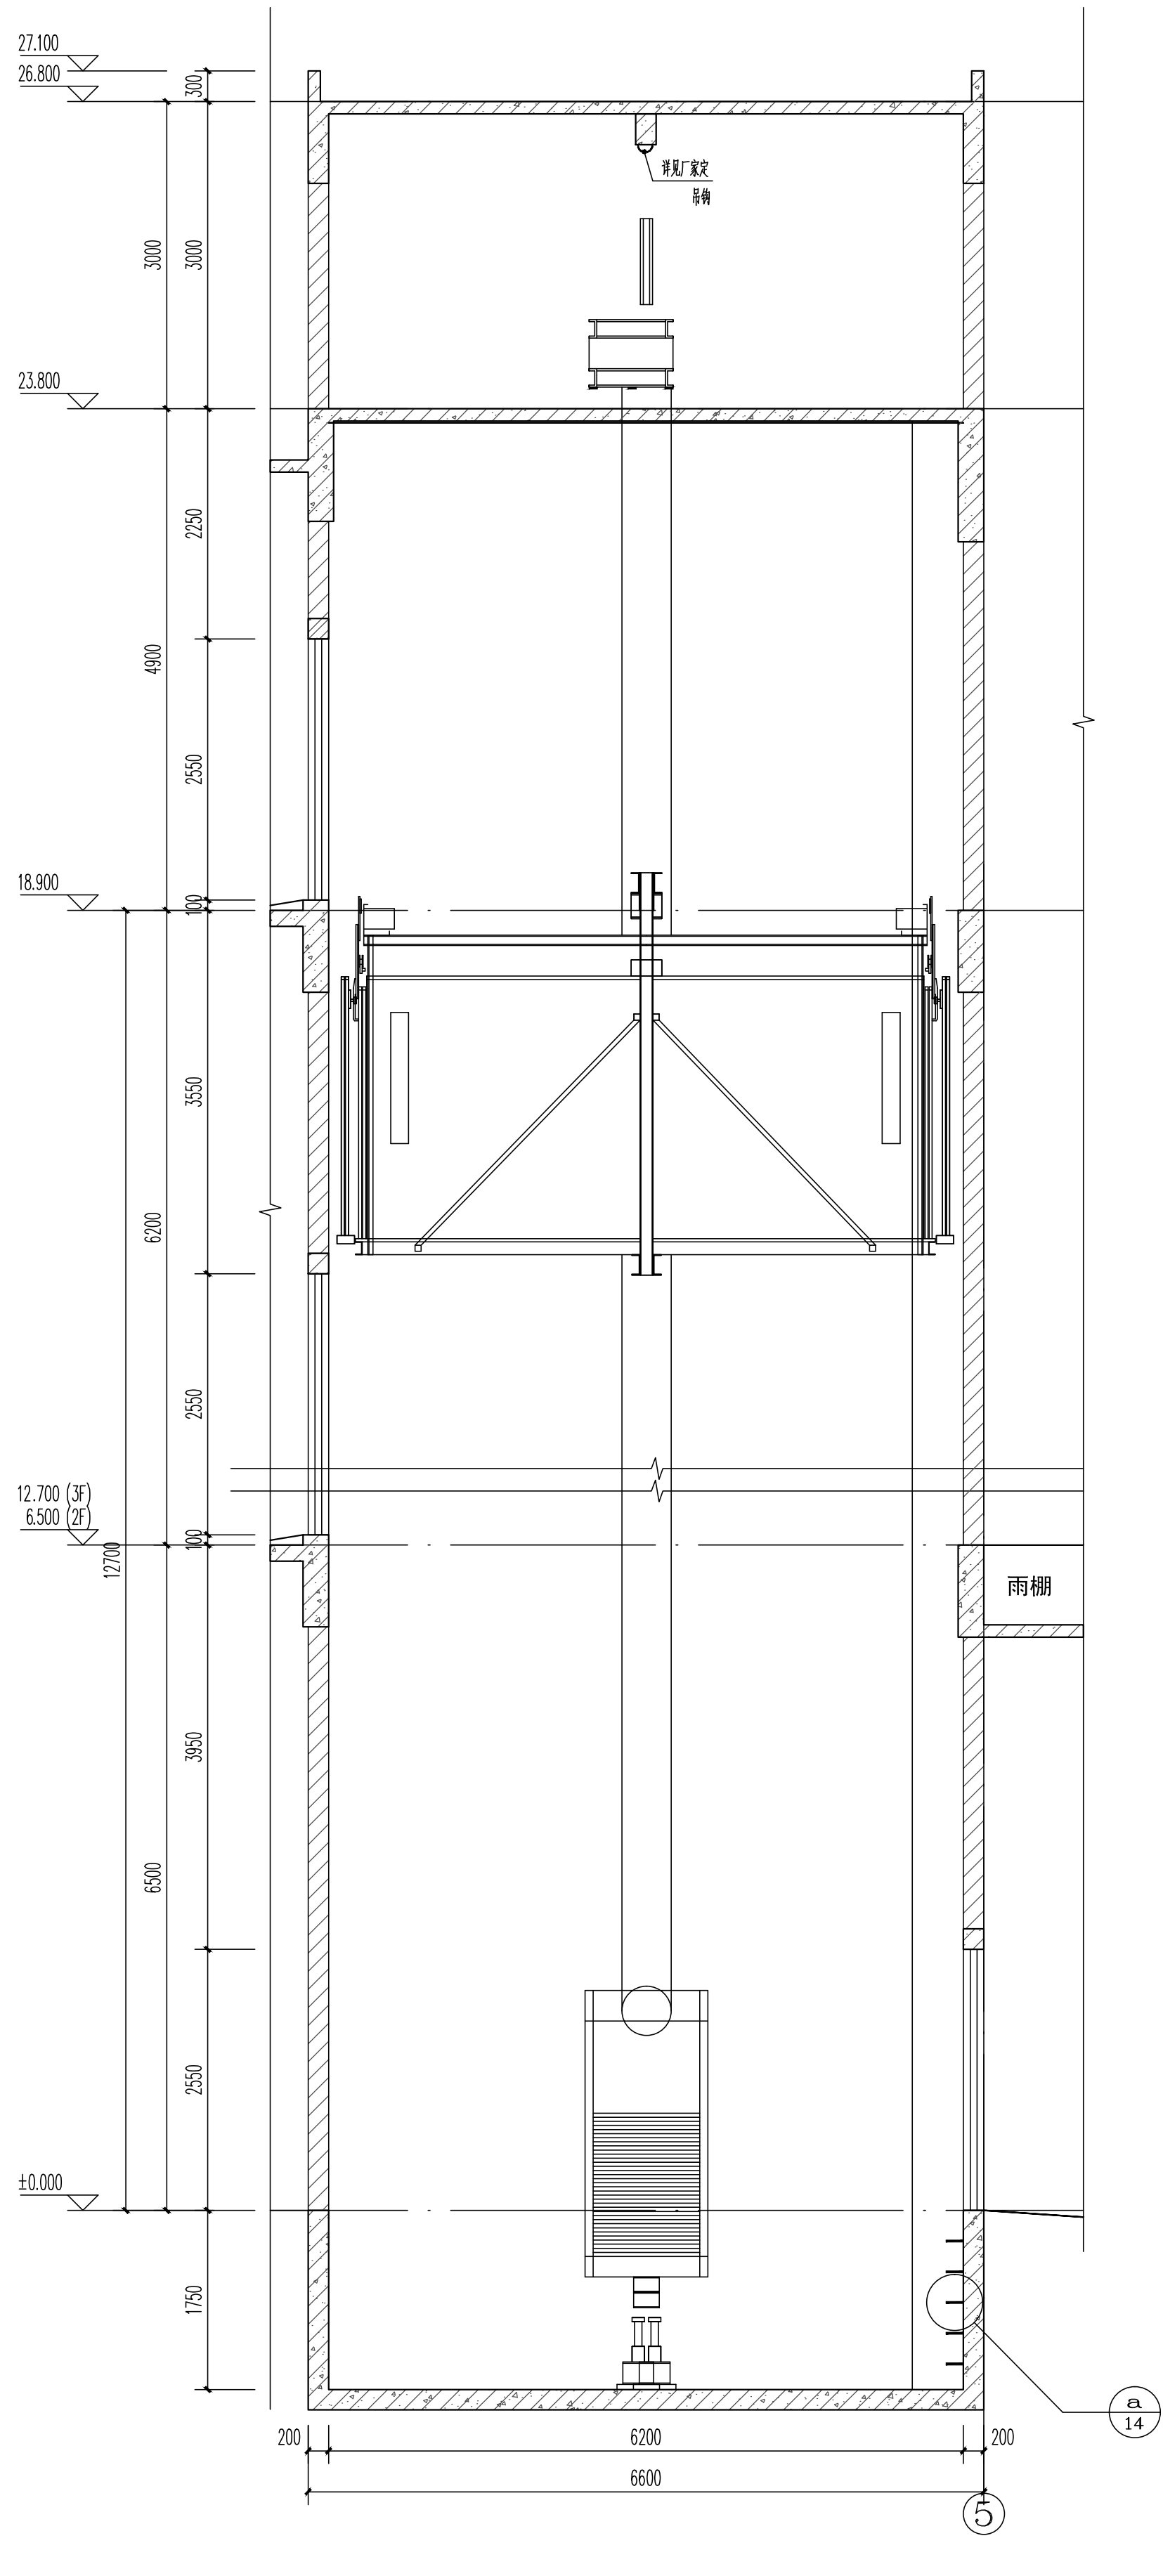

CT1 2-2剖面图 1:50

建筑设计单位 ARCHITECTURE DESIGN			
建学建筑与工程设计所有限公司 JIANXUE ARCHITECTURE & ENGINEERING DESIGN INS. CO., LTD. 工程设计证书<甲级>编号A111010257 No.A111010257 Class A of Architecture Design P.R.C			
建设单位 CLIENT			
东莞市荣津实业投资有限公司			
合作设计单位 CO-OPERATED WITH			