
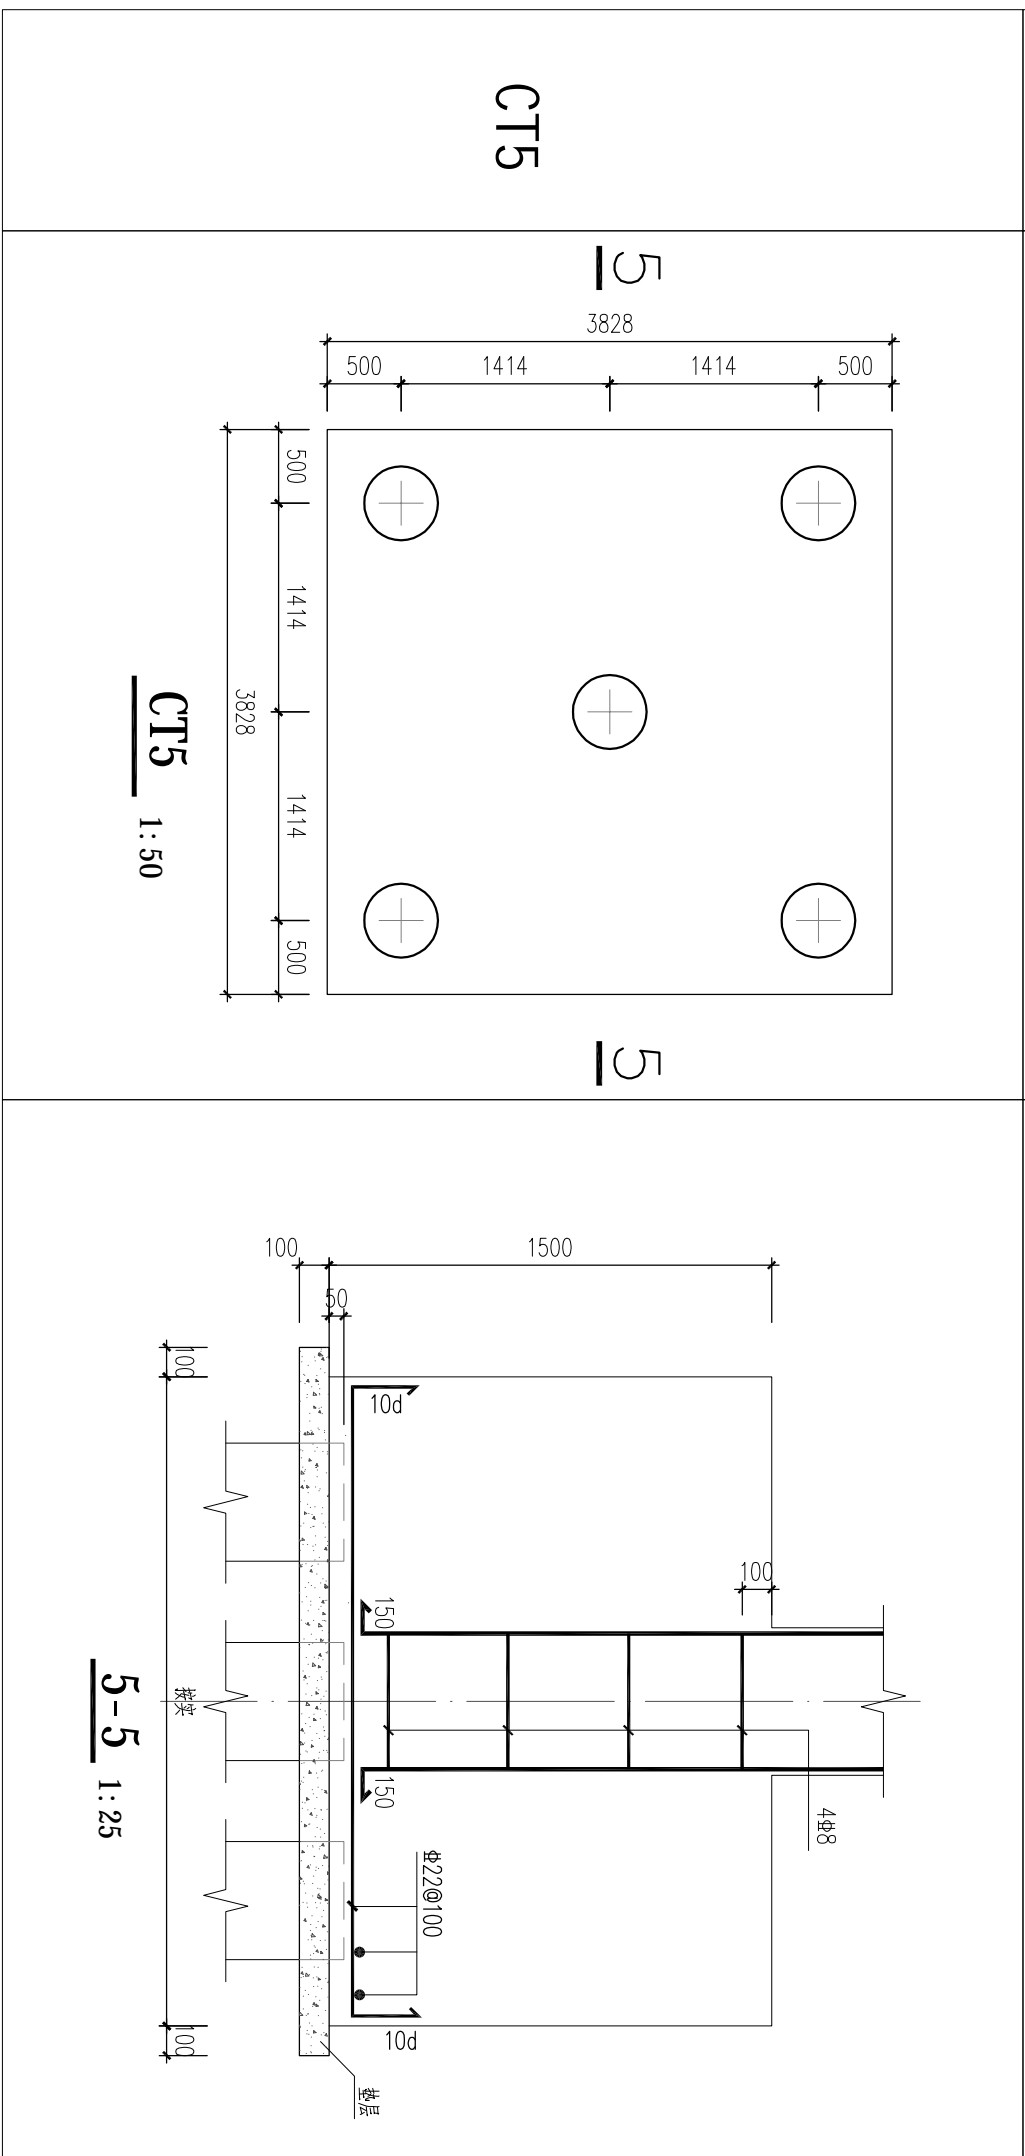
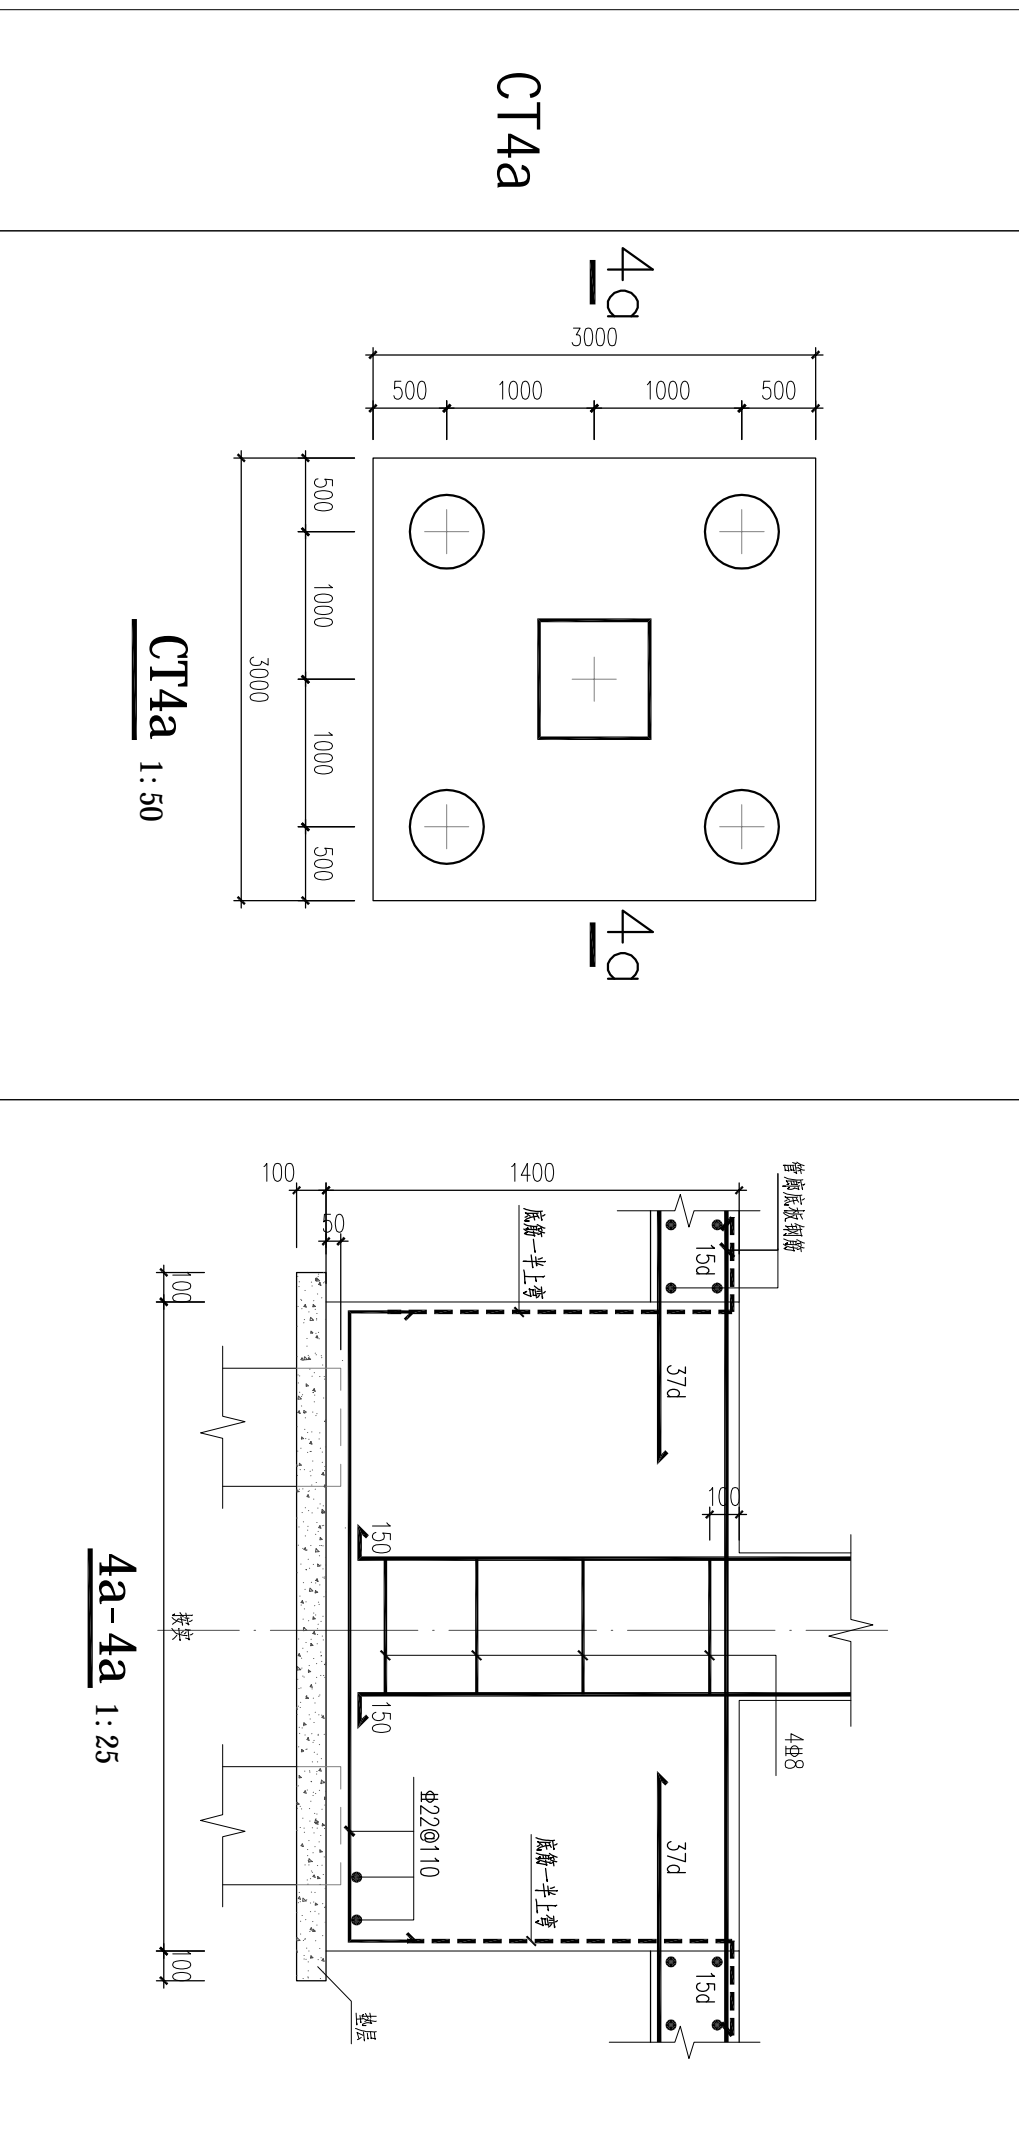
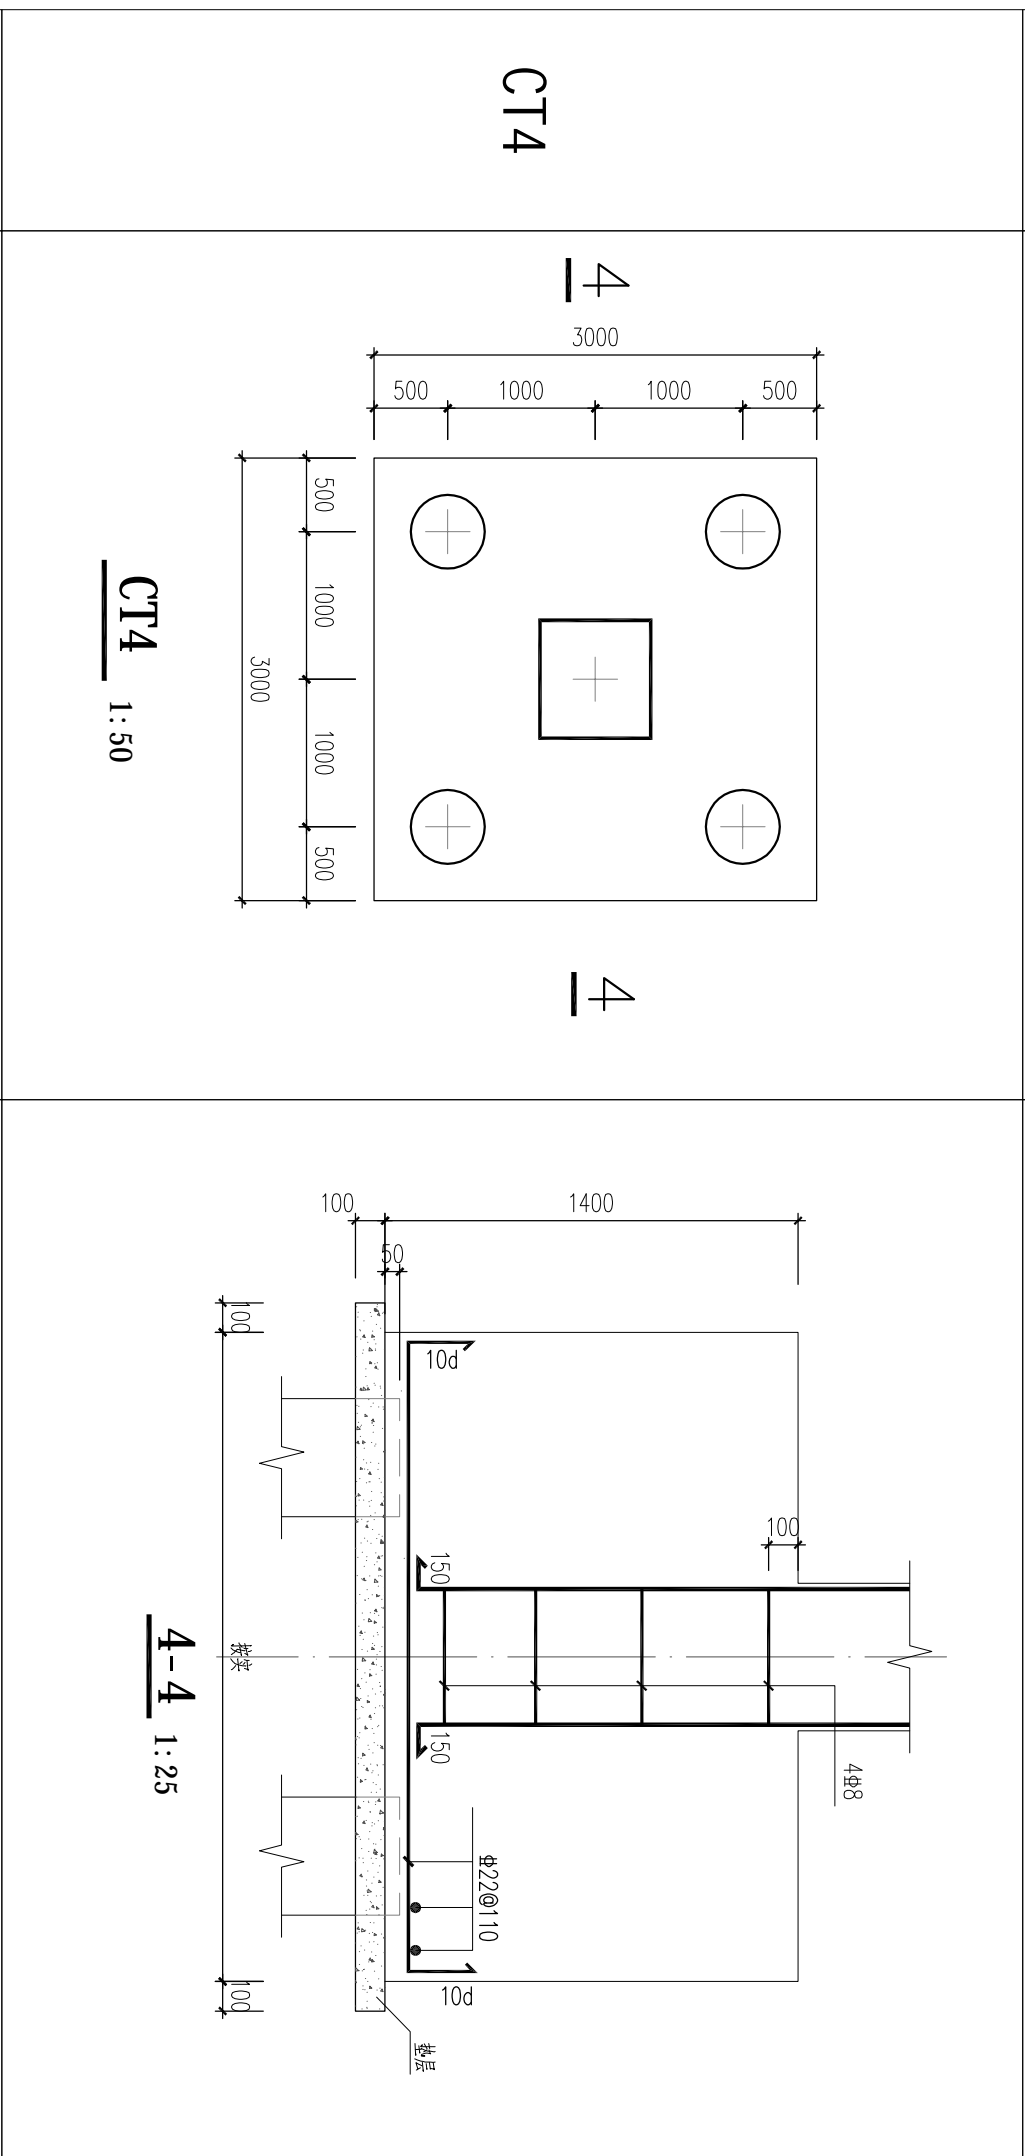
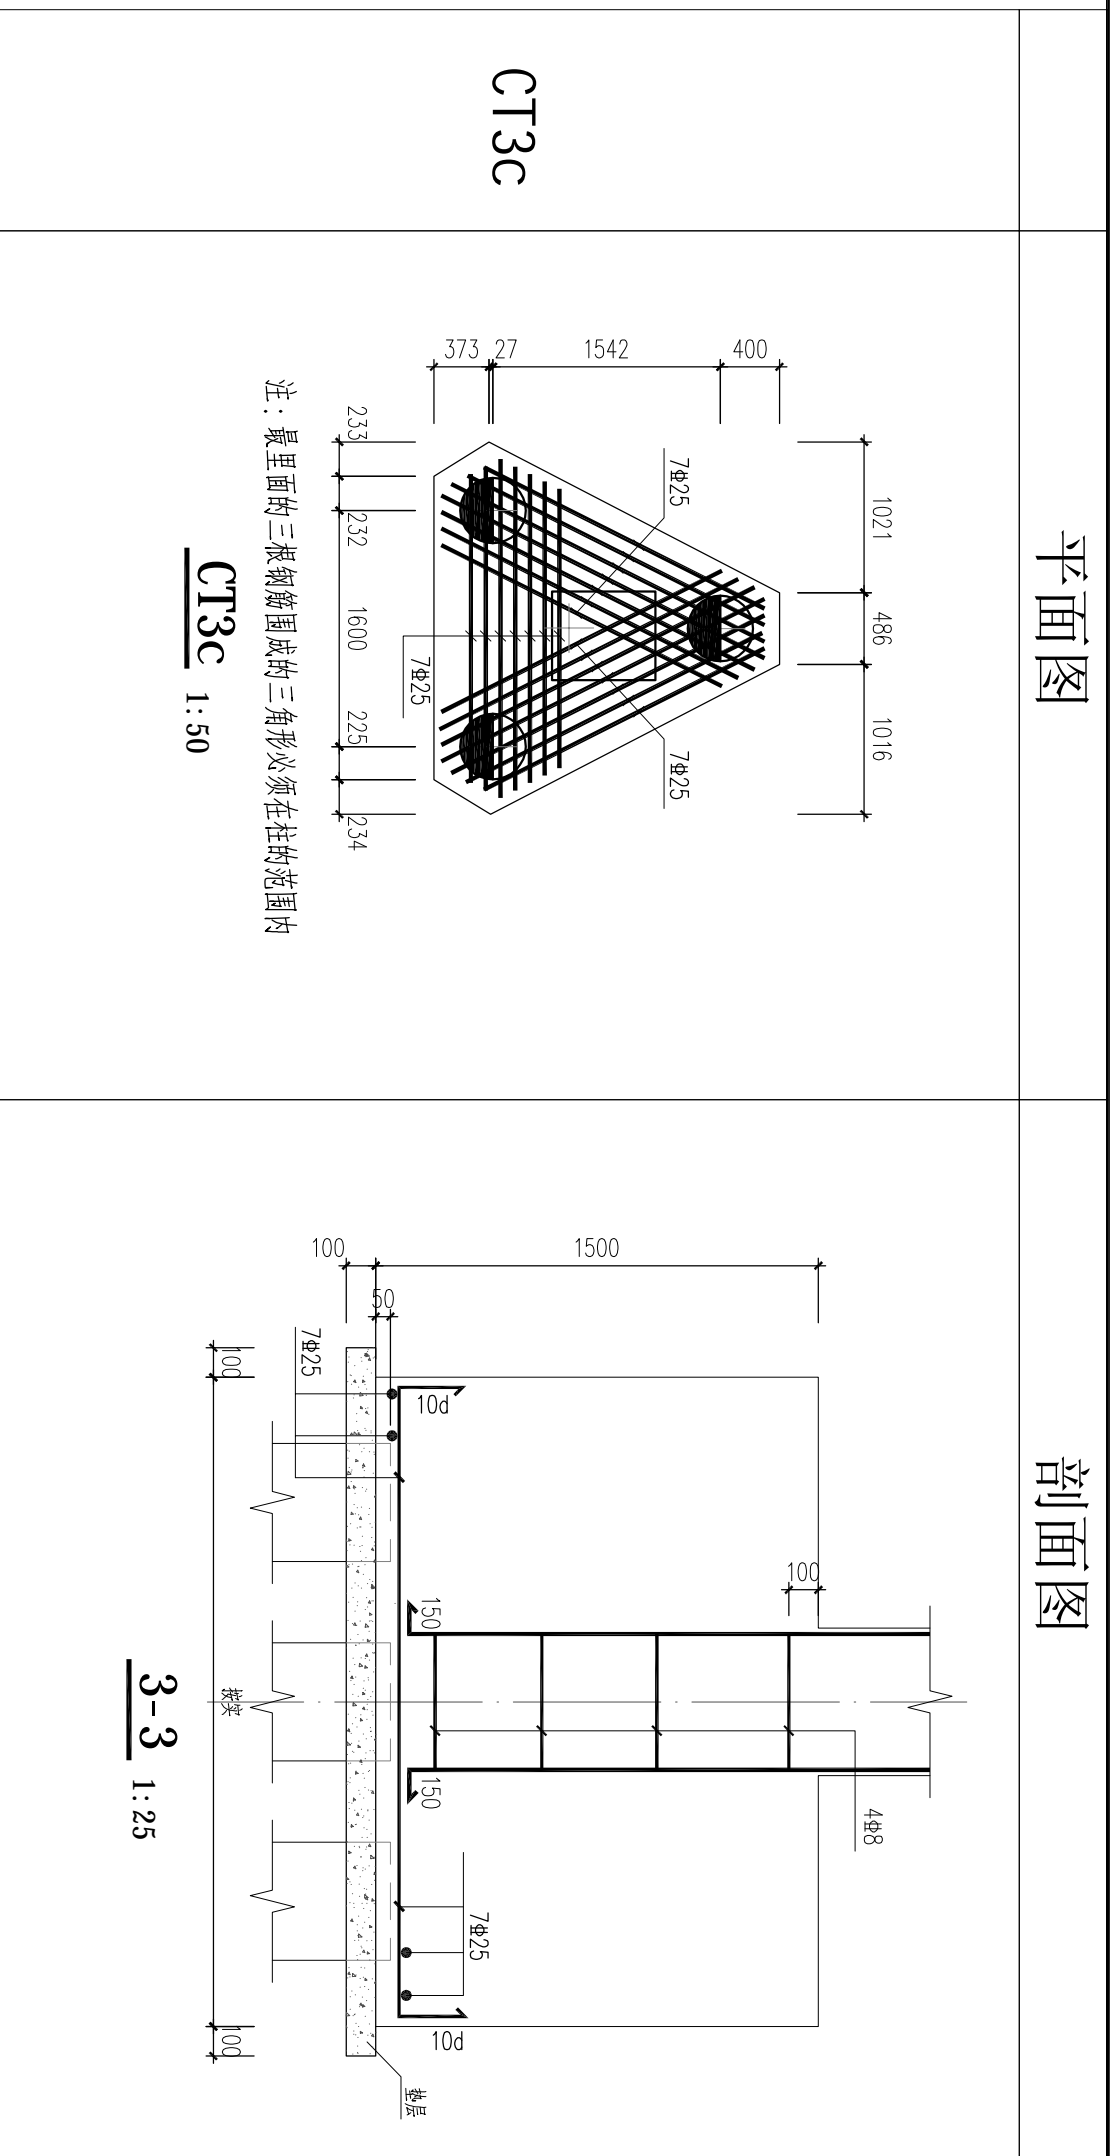
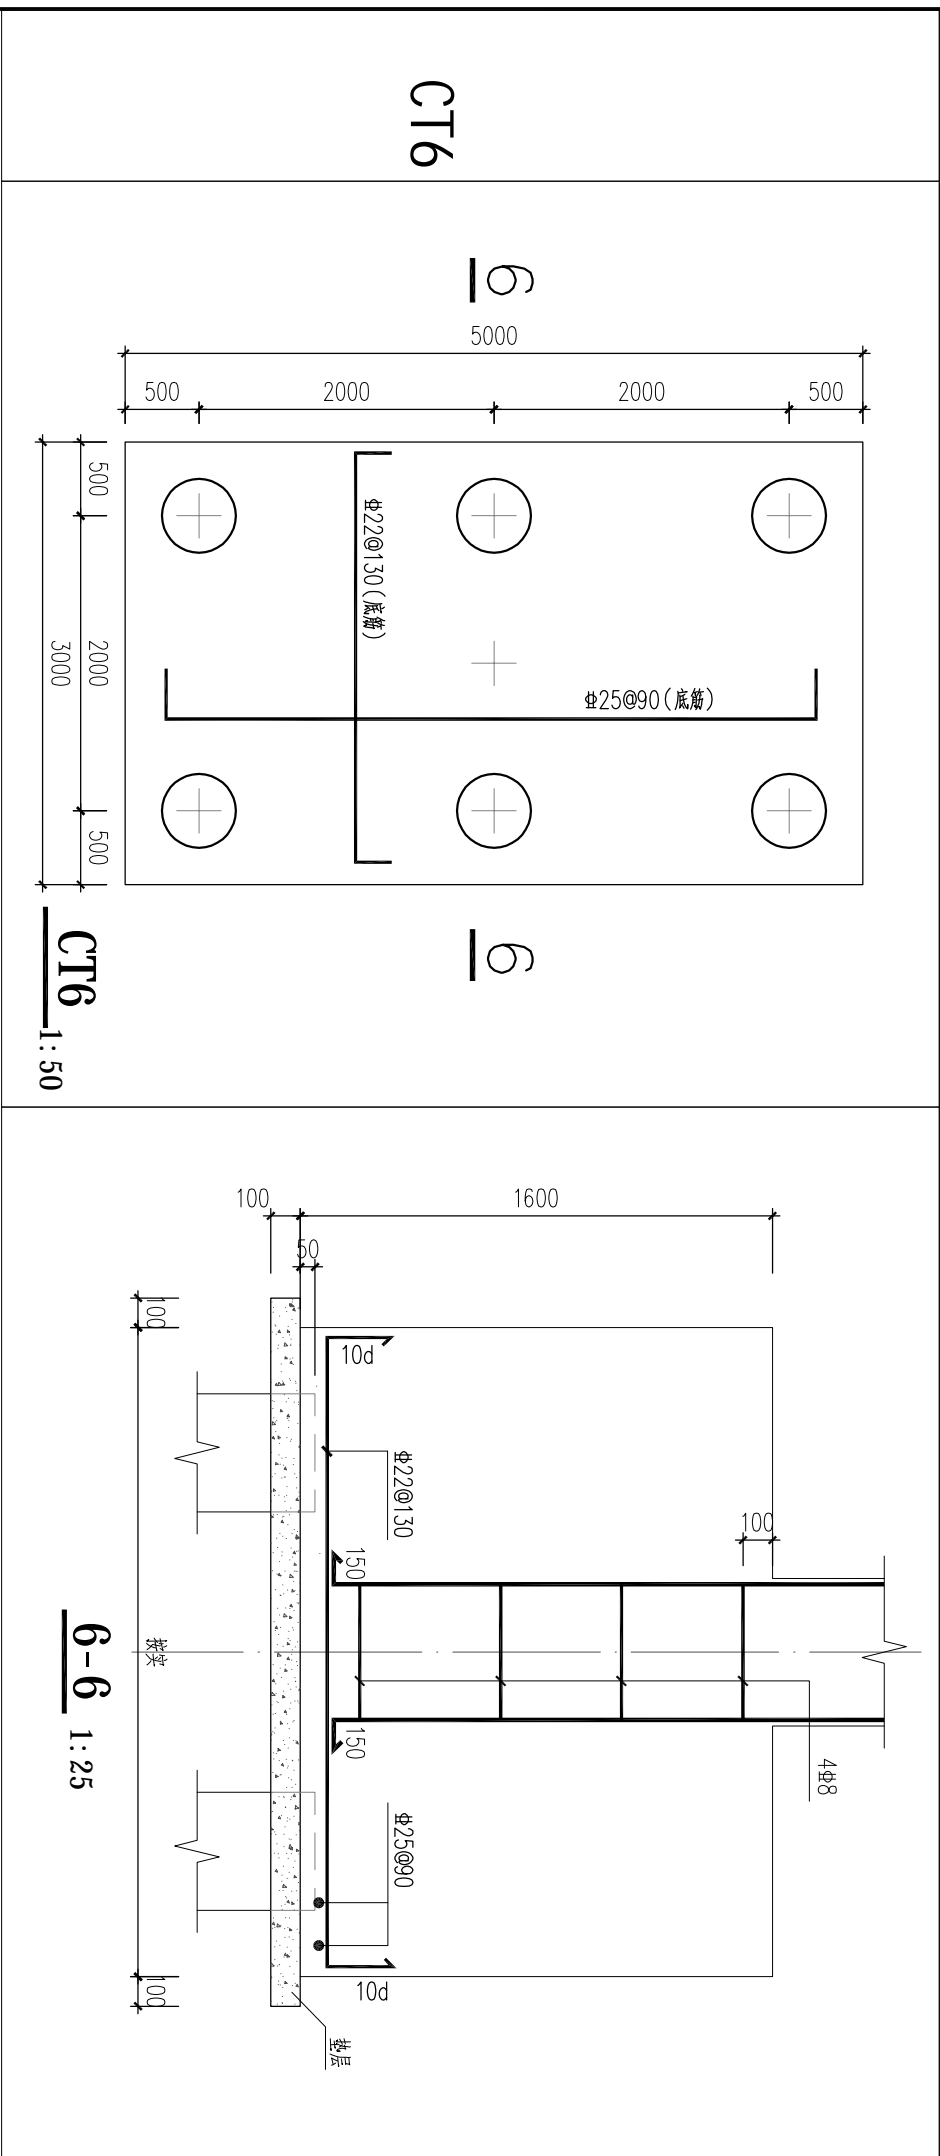
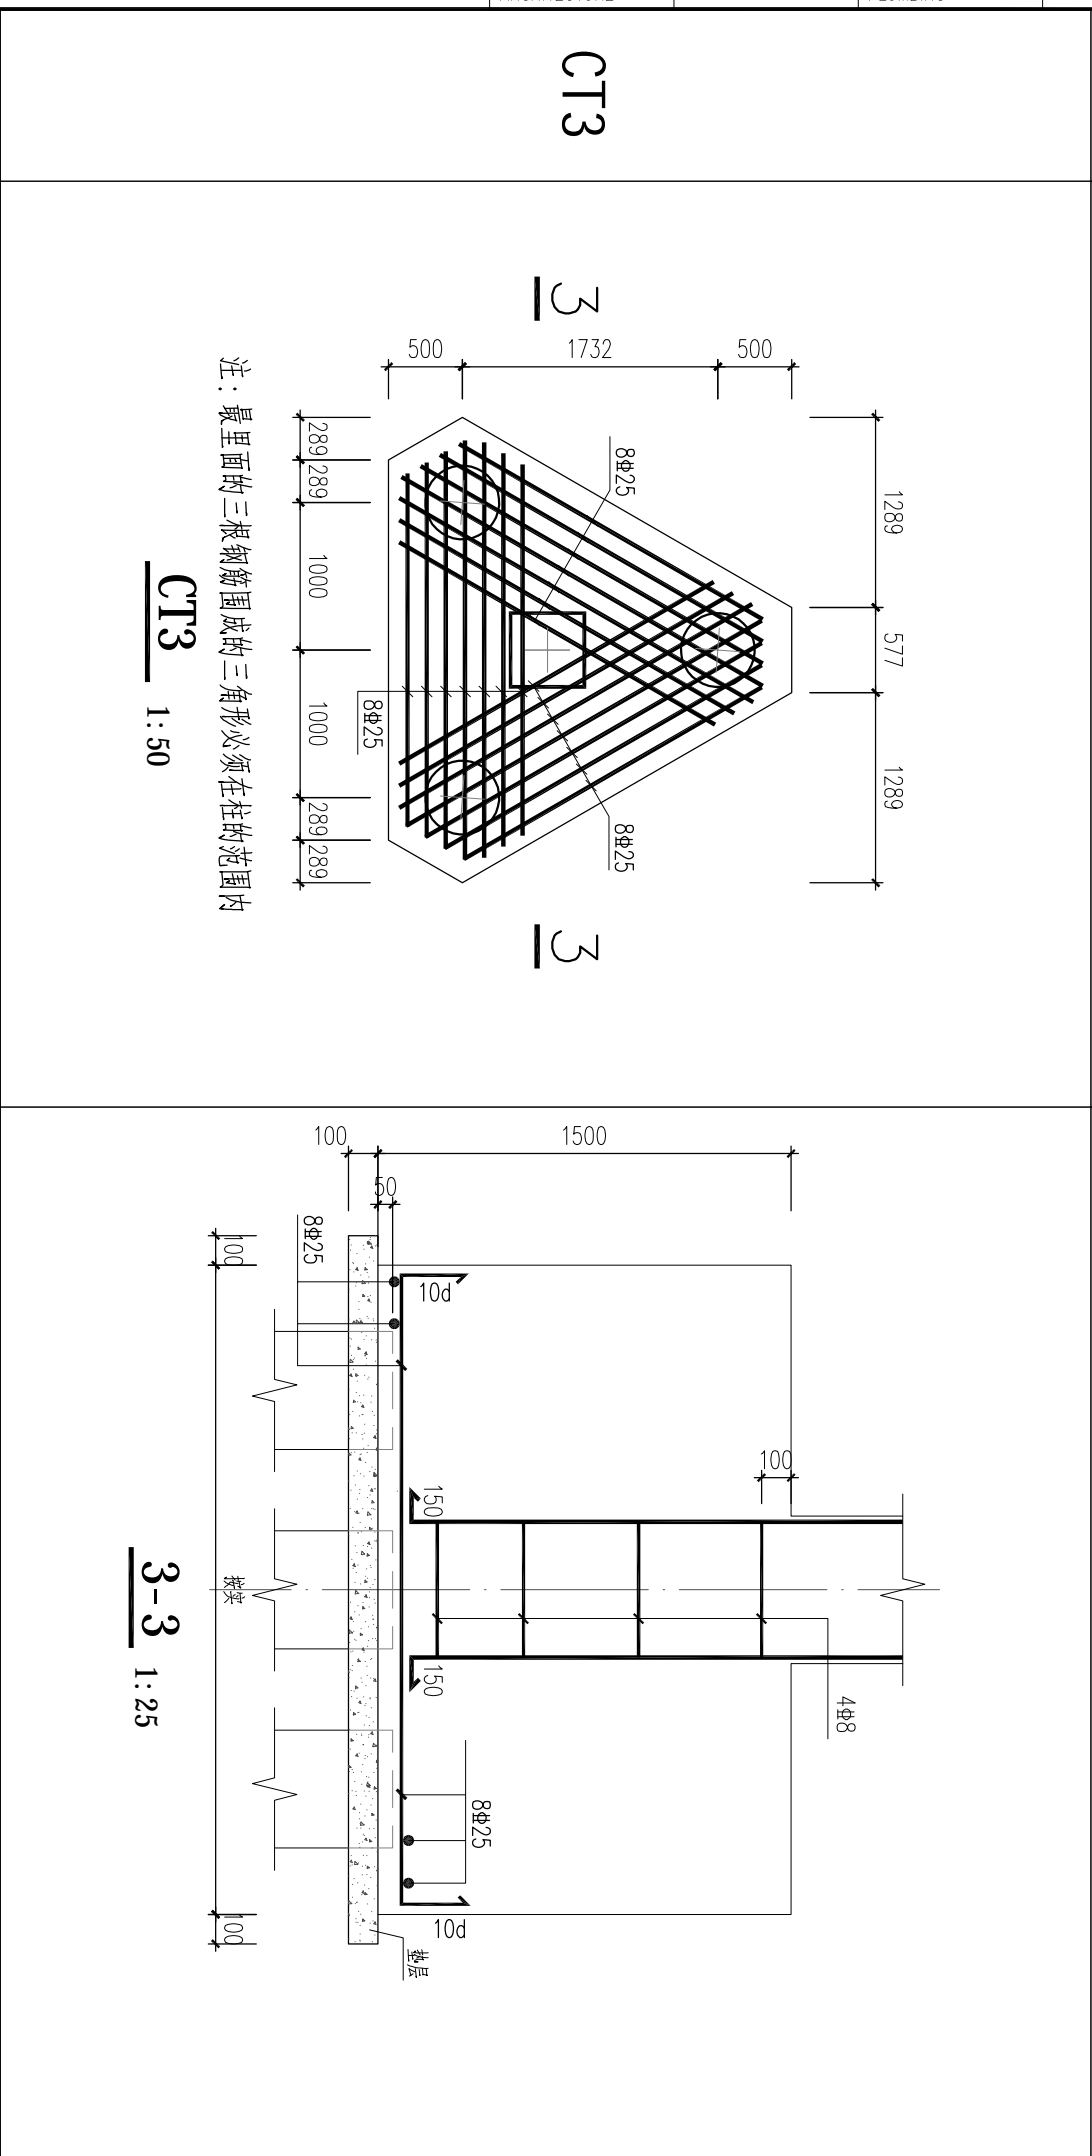


	暖通通风 HVAC 动力 POWER		强电 ELECTRICITY 弱电 ELECTRICITY		结构 STRUCTURE 给排水 PLUMBING	总图 SITE 建筑 ARCHITECTURE
--	-----------------------------	--	--	--	------------------------------------	----------------------------------

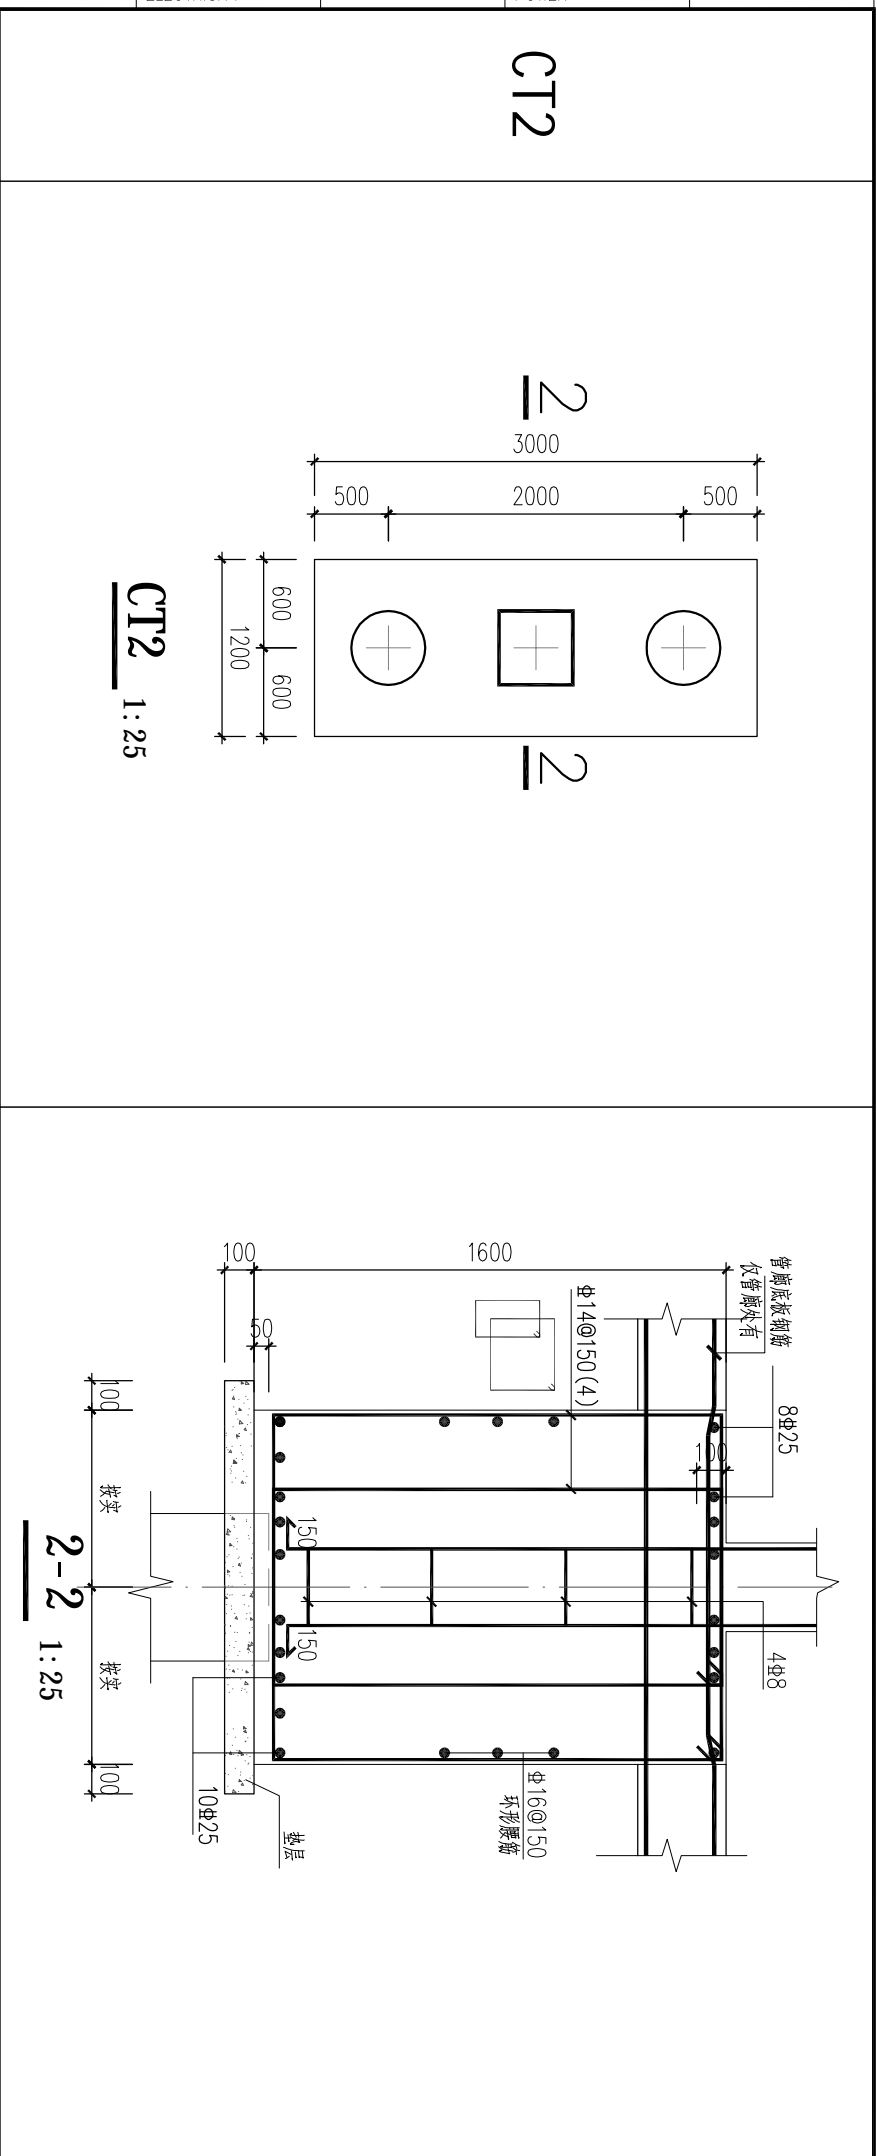

建筑设计单位
ARCHITECTURE DESIGN

建筑设计单位
ARCHITECTURE DESIGN

建学建筑与工程设计有限公司
JIANXUE ARCHITECTURE & ENGINEERING CO., LTD.
No.111010257 / Class A of Architecture Design P.E.C.
注册建筑师
REGISTERED ARCHITECT

江苏建丰华创环保科技有限公司
JIANGSU JIANFENG HUACHUANG ENVIRONMENTAL PROTECTION TECHNOLOGY CO., LTD.

合作材料单位 CO-OPERATED WITH	第一版 REV. 1	2024.06	出图日期 ISSUE DATE

工程名称 PROJECT NAME	南京现代表面处理科技产业中心项目
工程编号 PROJECT NO.	-
项目名称 ITEM NAME	3号厂房
设计人 DESIGNED BY	余兆航
审核人 CHECKED BY	余兆航
批准人 APPROVED BY	余兆航

