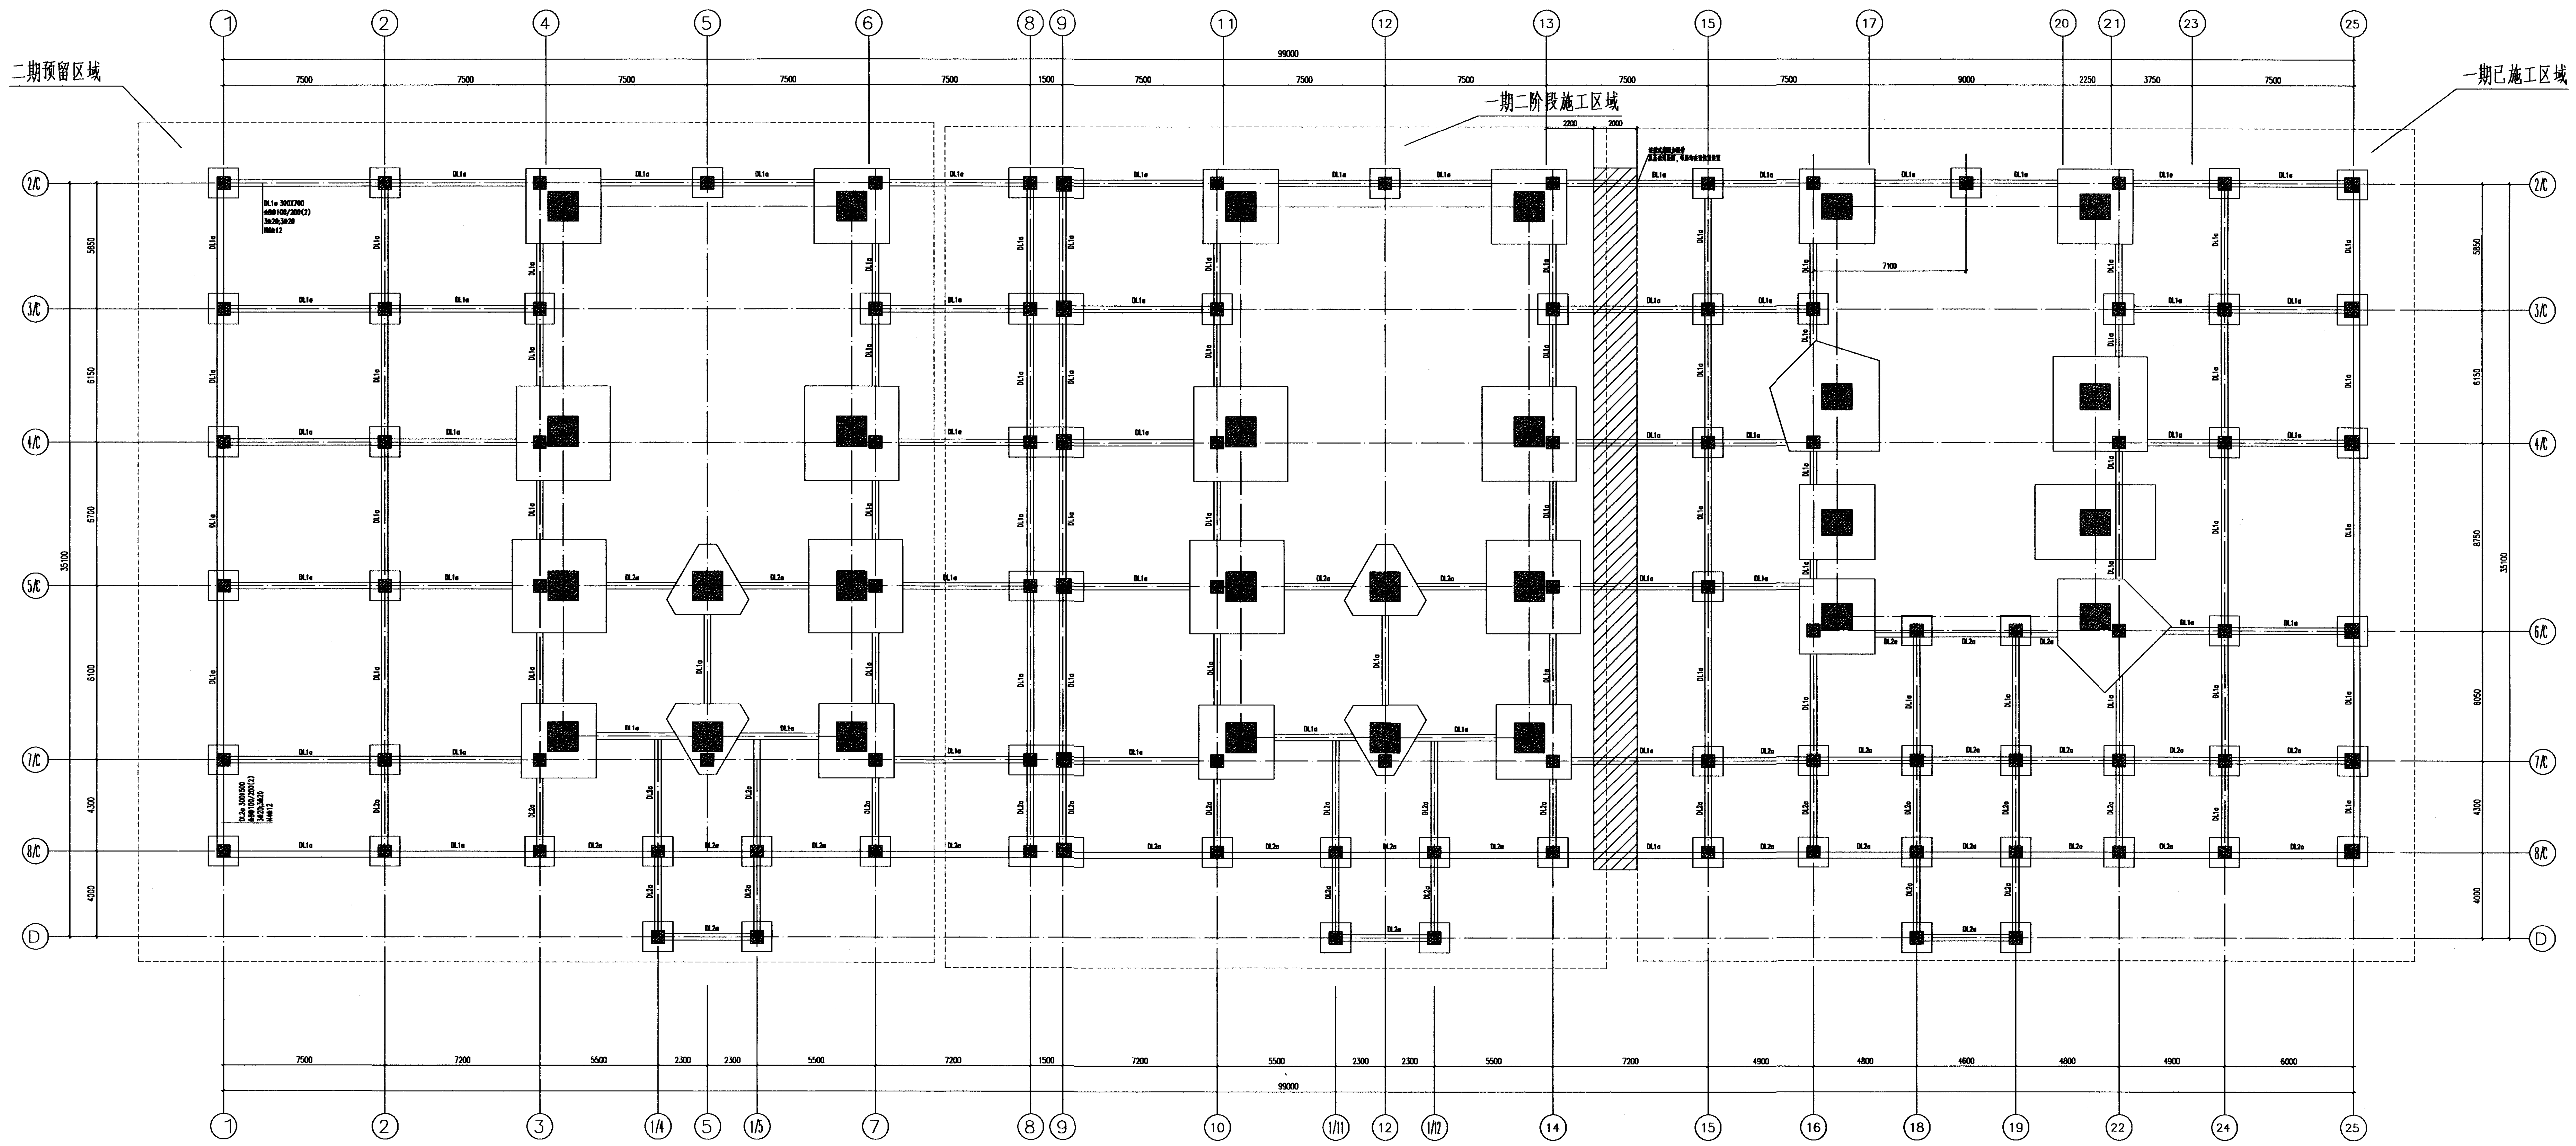

二期预留区域
一期二阶段施工区域
一期已施工区域
99000
7500
7500
7500
7500
7500
1500
7500
7500
7500
7500
7500
9000
2250
3750
7500
1/C
2/C
3/C
4/C
5/C
6/C
7/C
8/C
D
35100
5650
8150
8700
8100
4300
4000
7500
7200
5500
2300
2300
5500
7200
1500
7200
5500
2300
2300
5500
7200
4900
4800
4600
4800
4900
6000
1
2
3
1/4
4
5
1/5
6
7
8
9
10
11
1/11
12
1/12
13
14
15
16
17
18
19
20
21
22
23
24
25

锅炉间区域－1.200m地梁层平法施工图

梁说明：

1. 本工程框架抗震等级为二级,未注明的梁定位为轴线居中或梁边与轴线或柱边齐.
2. 除注明外，本层梁顶标高为 H=－1.200 m.
3. 混凝土等级为C35，钢筋采用HRB400（⏀）.
   梁梁搭接处未注明加密箍为3⏀d@50，直径d同梁箍筋,未注明吊筋为 2⏀14.
4. 梯柱详楼梯大样图.
5. 梁支承楼梯间梯柱处每侧加密箍3⏀d@50，直径d同梁箍筋，
   另加 2⏀14吊筋,图中不另示.
6. 未尽事宜详总说明.

总 图 GENERAL PLAN		热 力 POWER PLANT	
建 筑 ARCHITECTURAL		结 构 STRUCTURE	
电 气 ELECTRICAL		仪 控 I & C	
给排水 WATER S&D		暖 通 HVAC	
工 艺 PROCESS		环 保 ENV. PROTECTION	

盖章
SEAL

		项目负责人 PROJECT LEADER	潘强	潘强
		专业负责人 SPECIALTY LEADER	梁平	梁平
		审 定 APPROVED	潘强	潘强
		审 核 VERIFIED	李方方	李方方
		校 对 CHECKED	康颖豪	康颖豪
1	2023/05	设 计 DESIGNED	梁平	梁平
版本 REV.	日 期 YY/MM/DD	制 图 DRAWN	梁平	梁平
专 业 SPECIALTY		结 构	注册师 REGISTERED ENGINEER	
比 例 SCALE		/	阶 段 PHASE	施工图
项目名称 PROJECT NAME		玉林（福绵）节能环保产业园南片区热电联产项目		
子项名称 SUB-PROJECT NAME		主厂房		
图纸名称 DRAWING NAME		锅炉间区域-1.200m地梁层平法施工图		
图 号 DRAWING NO.		FA0071S-G0201-30		

广州华科工程技术有限公司
HaTech Guangzhou Haketech Engineering Co. Ltd
设 计 证 书 号： A244061304

本图纸仅供施工招标
柳建波 20250507

同意作为招标使用。
5.7
2025.5.7
20250507