



总图 SITE	结构 STRUCTURE	强电 ELECTRICITY	采暖及空气调节 HVAC
建筑 BUILDING	给排水 PLUMBING	弱电 ELECTRICITY	动力 POWER

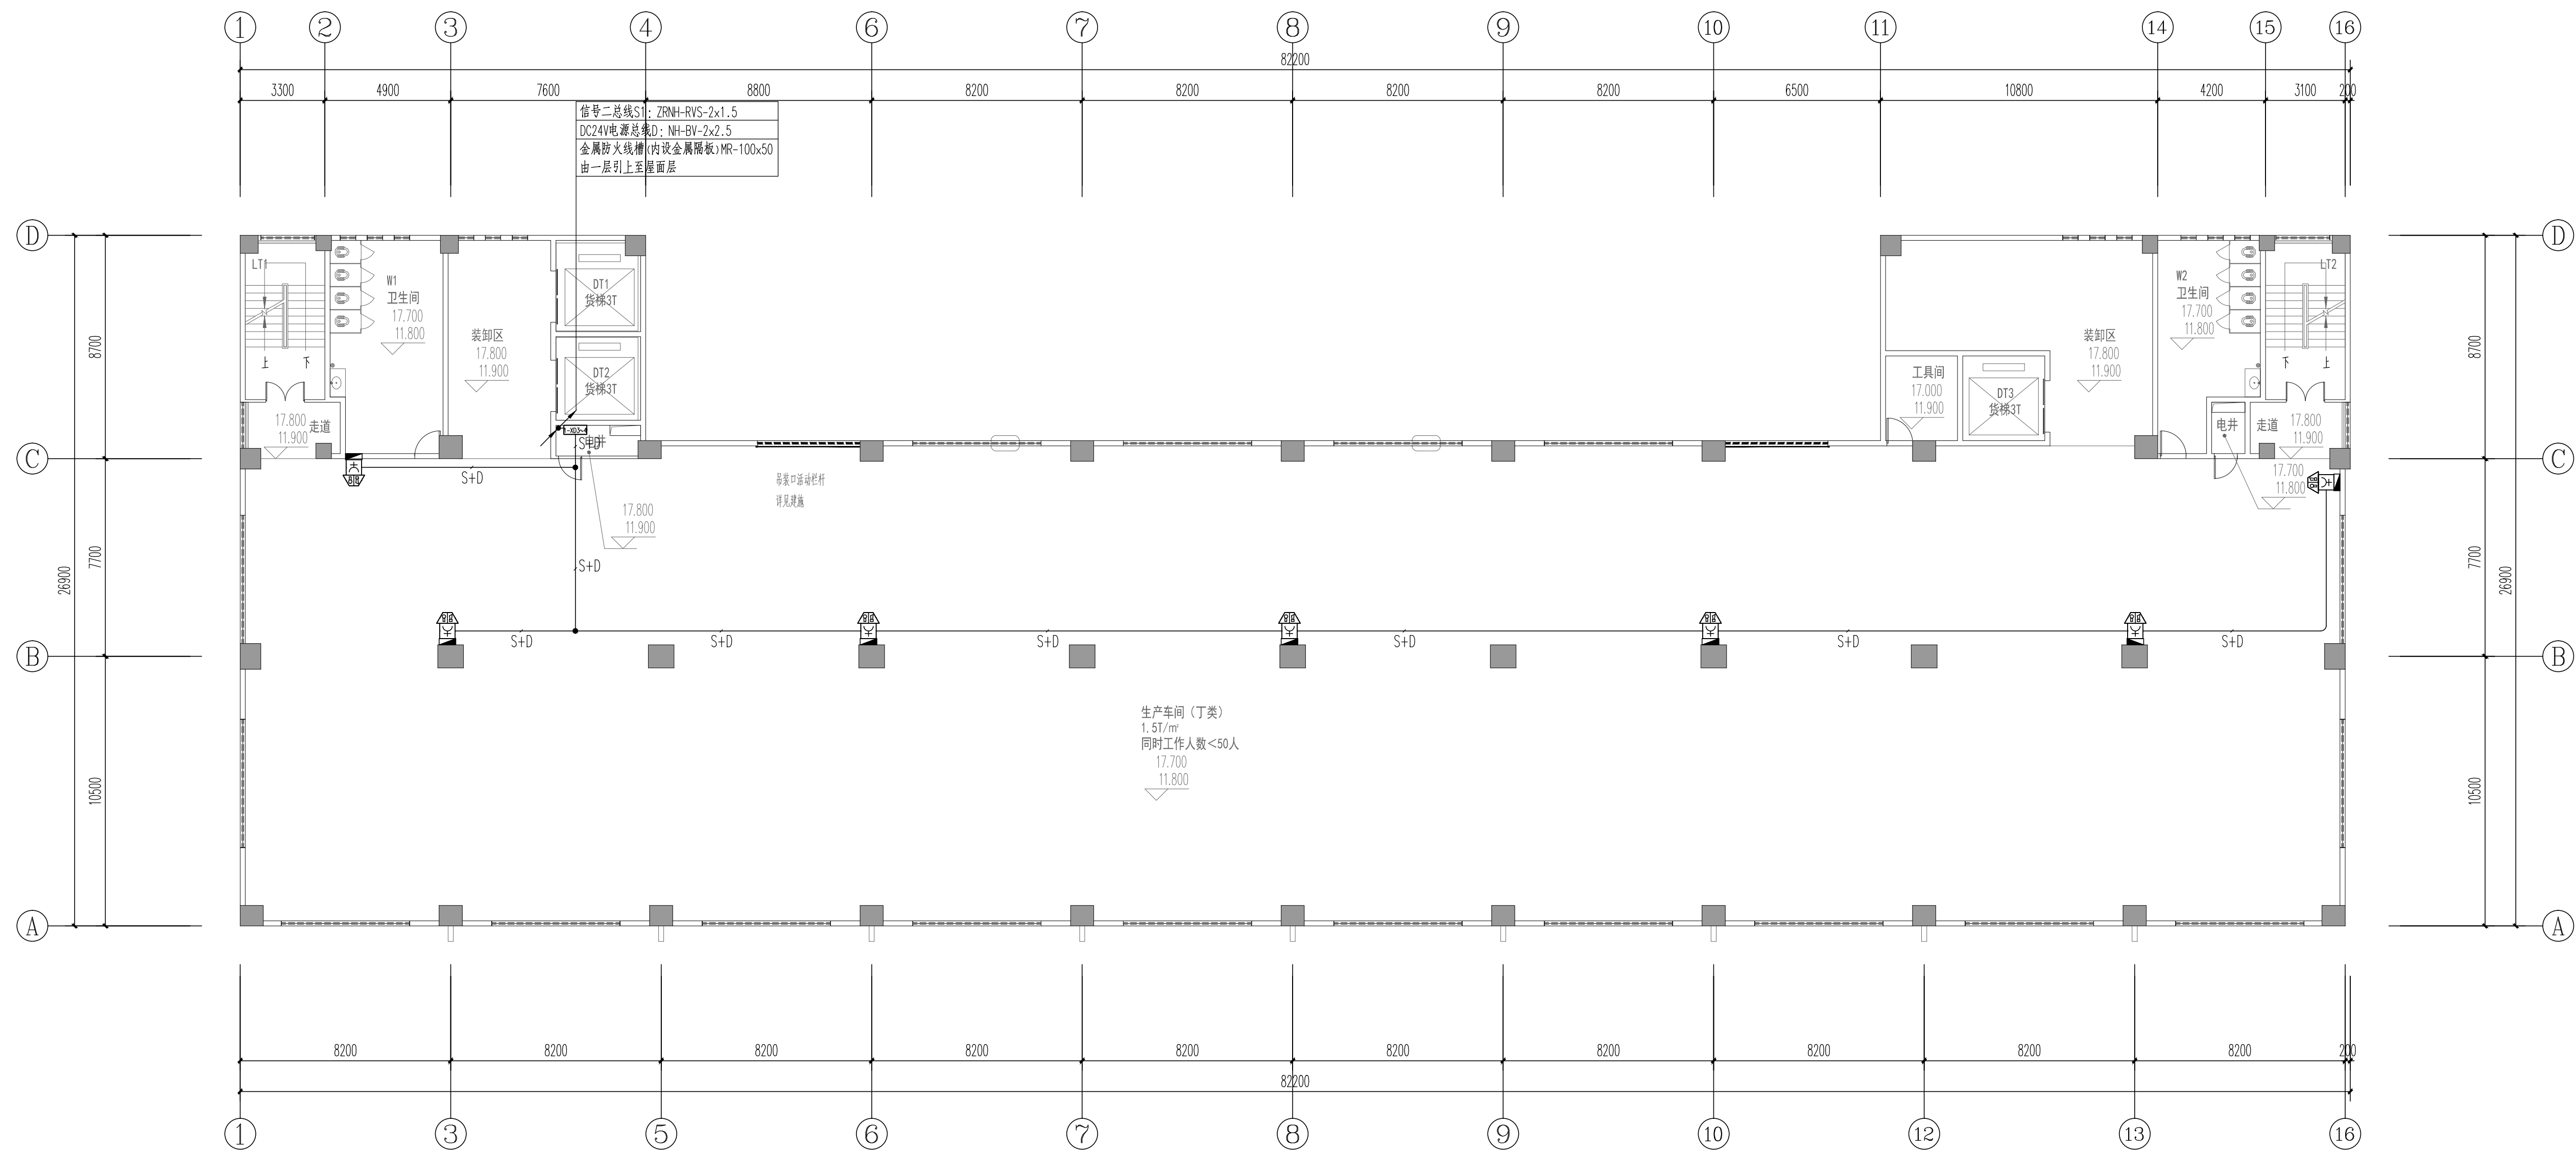

三-四层火警平面图

建筑设计单位 ARCHITECTURE DESIGN			
建筑设计与工程设计研究所有限公司 JIANXUE ARCHITECTURE & ENGINEERING DESIGN INS. CO., LTD. 工程设计证书<甲级>编号A111010257 No.A111010257 Class A of Architecture Design P.R.C			
建设单位 CLIENT 东莞市荣欣实业投资有限公司			
合作设计单位 CO-OPERATED WITH			
</			