


总图 SITE	结构 STRUCTURE	强电 ELECTRICITY	暖通 HVAC
建筑 ARCHITECTURE	给水排水 PLUMBING	弱电 ELECTRICITY	动力 POWER

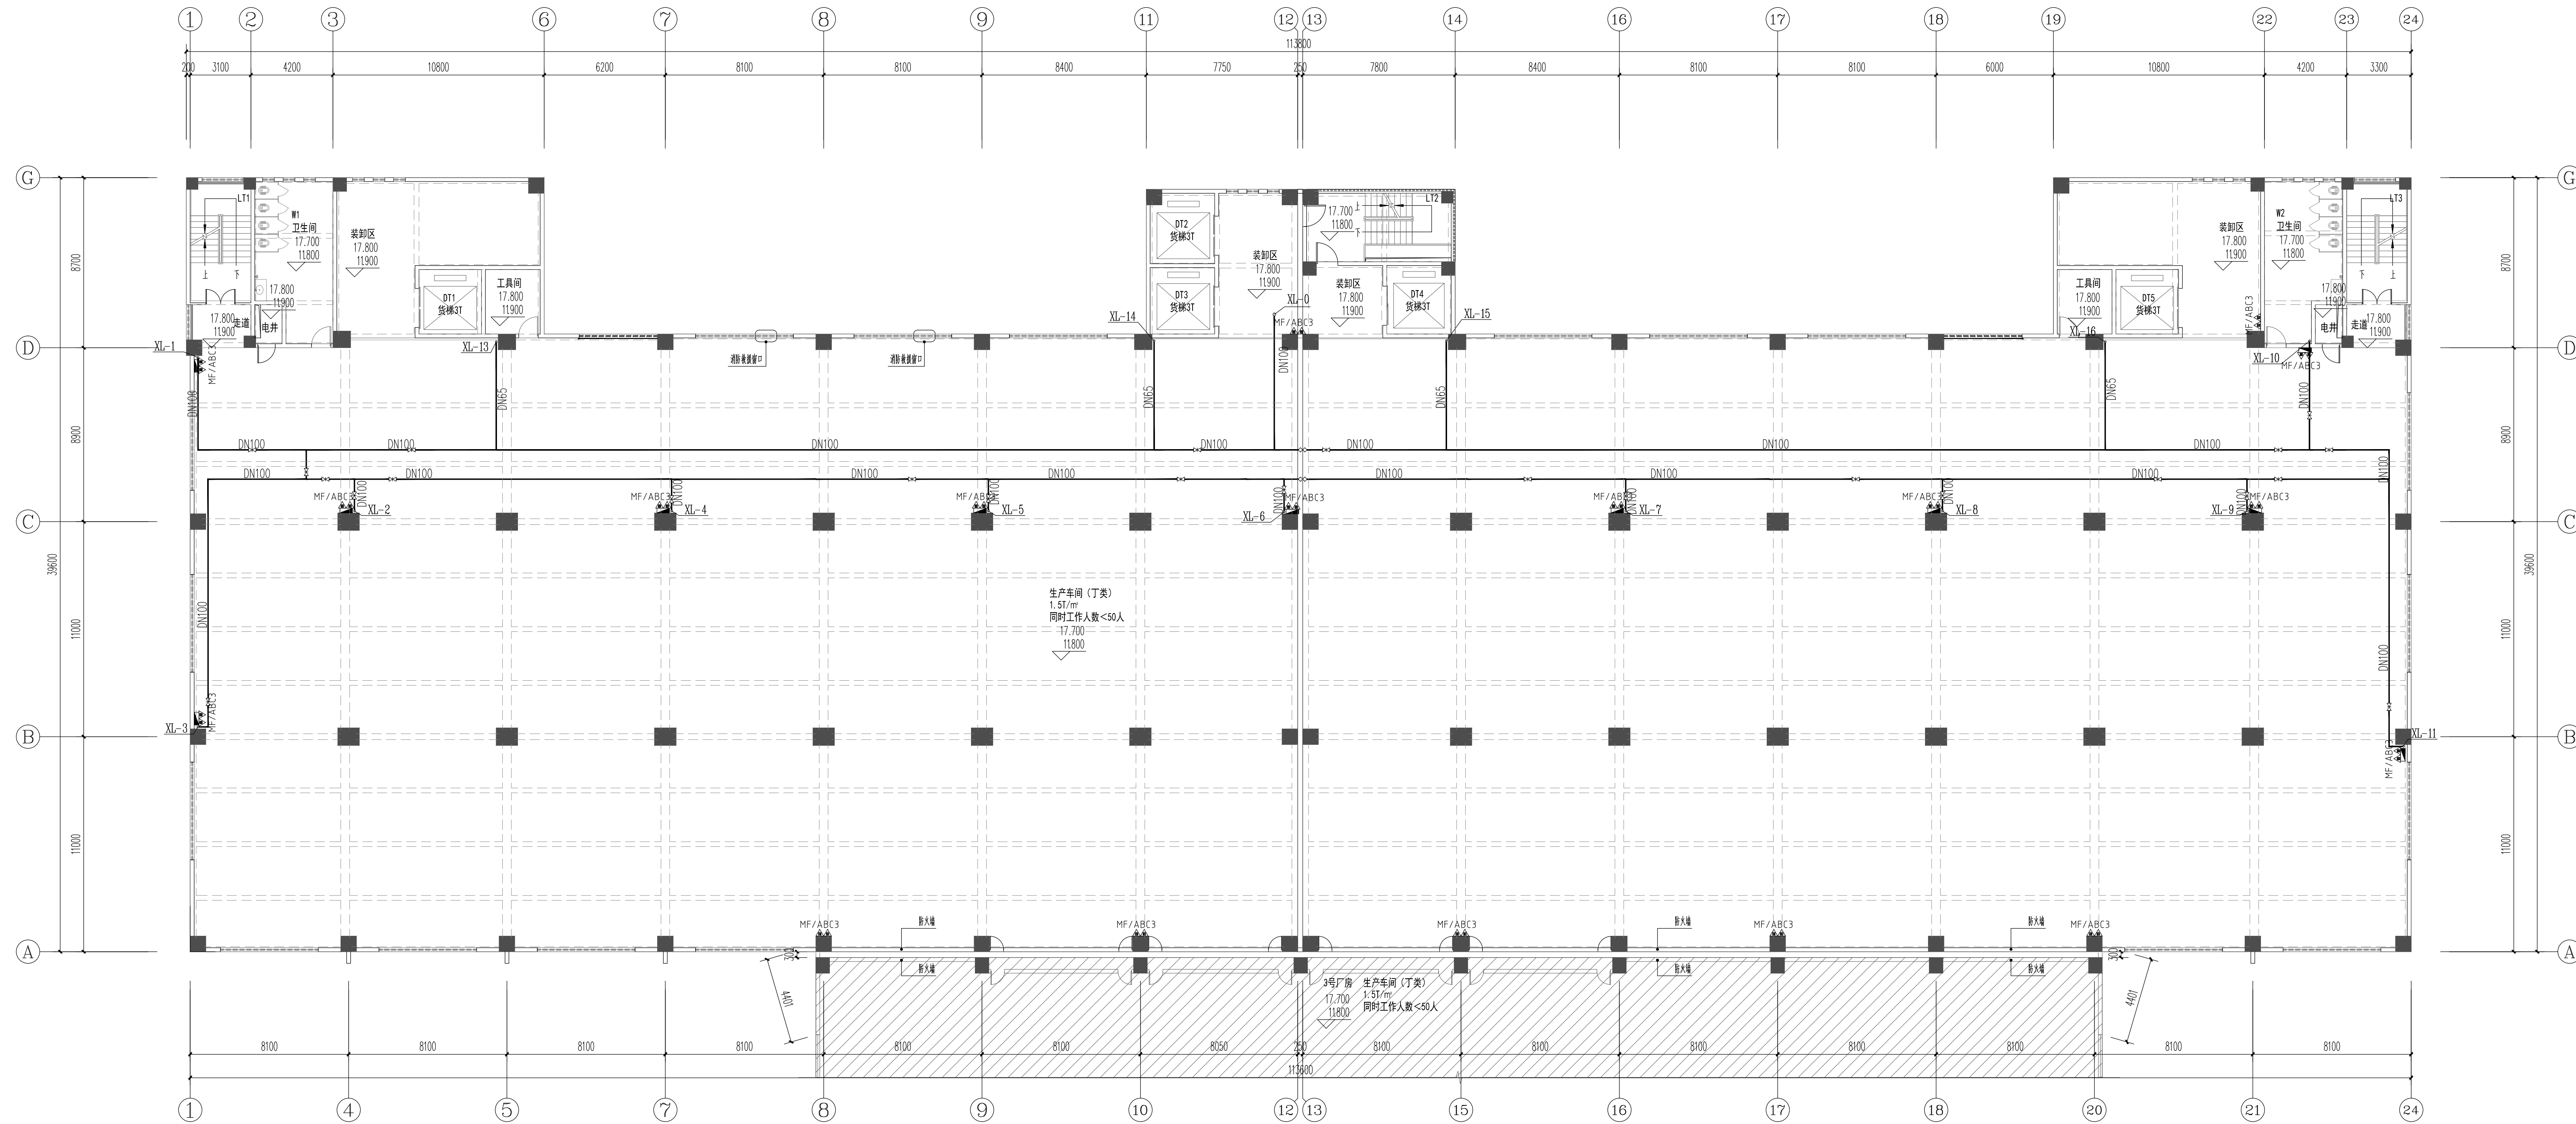

四层消防平面图 1:150

[illegible]