





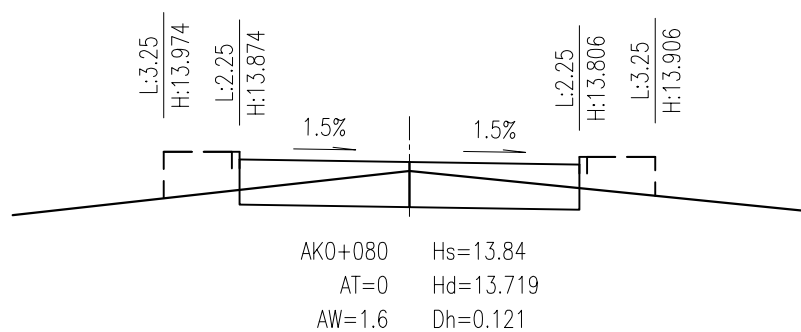

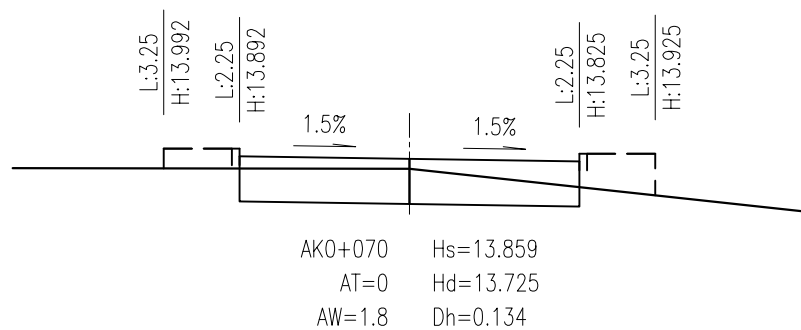

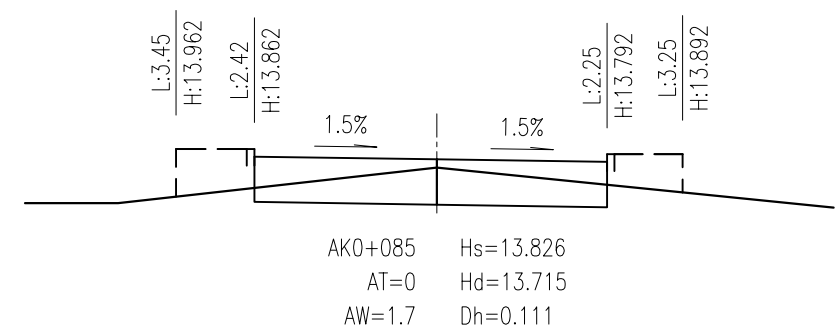



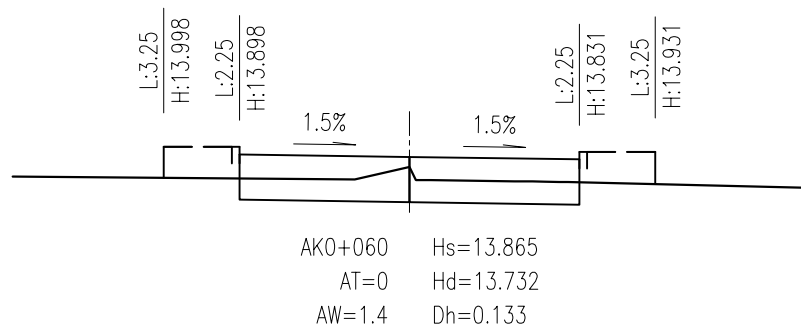

注:

- 1、本图比例1:100,单位以米计;
- 2、本图适用于A路。
- 3、图中人行道仅为示意,并未计算土方。

|  |                            |       |     |   |     |     |   |      |               |      |     |
|--|----------------------------|-------|-----|---|-----|-----|---|------|---------------|------|-----|
|  <b>广州市创景市政工程设计有限公司</b><br>GUANGZHOU CHUANGJING MUNICIPAL ENGINEERING DESIGN CO.,LTD. | 东莞市常平镇环保专业基地洗车、印花污水处理厂3号水池 | 项目负责人 | 严建  |  | 校核人 | 黄贞贤 |  | 工程编号 | CJ-2024A-026  | 设计阶段 | 施工图 |
|  | 道路专业                       | 专业负责人 | 林俊杰 |  | 审核人 | 梁操  |  | 图号   | DL-SS1-10-2/5 |      |     |
|  | 路基横断面设计图(A道路)              | 设计人   | 钟坤林 |  | 审定人 | 梁操  |  | 日期   | 2025.03       | 比例   |     |