
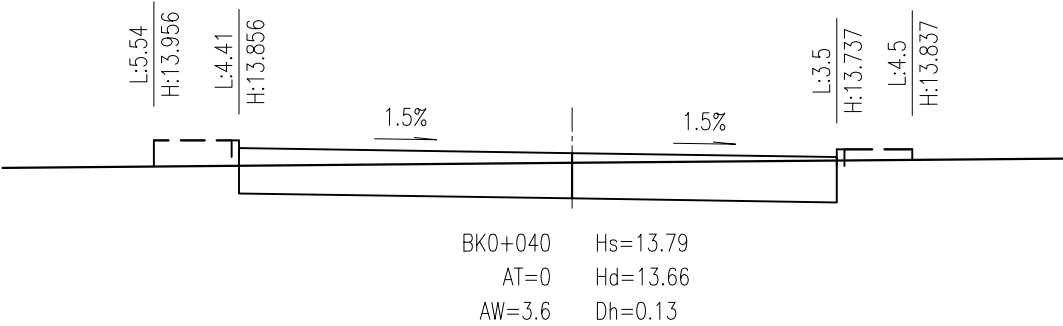



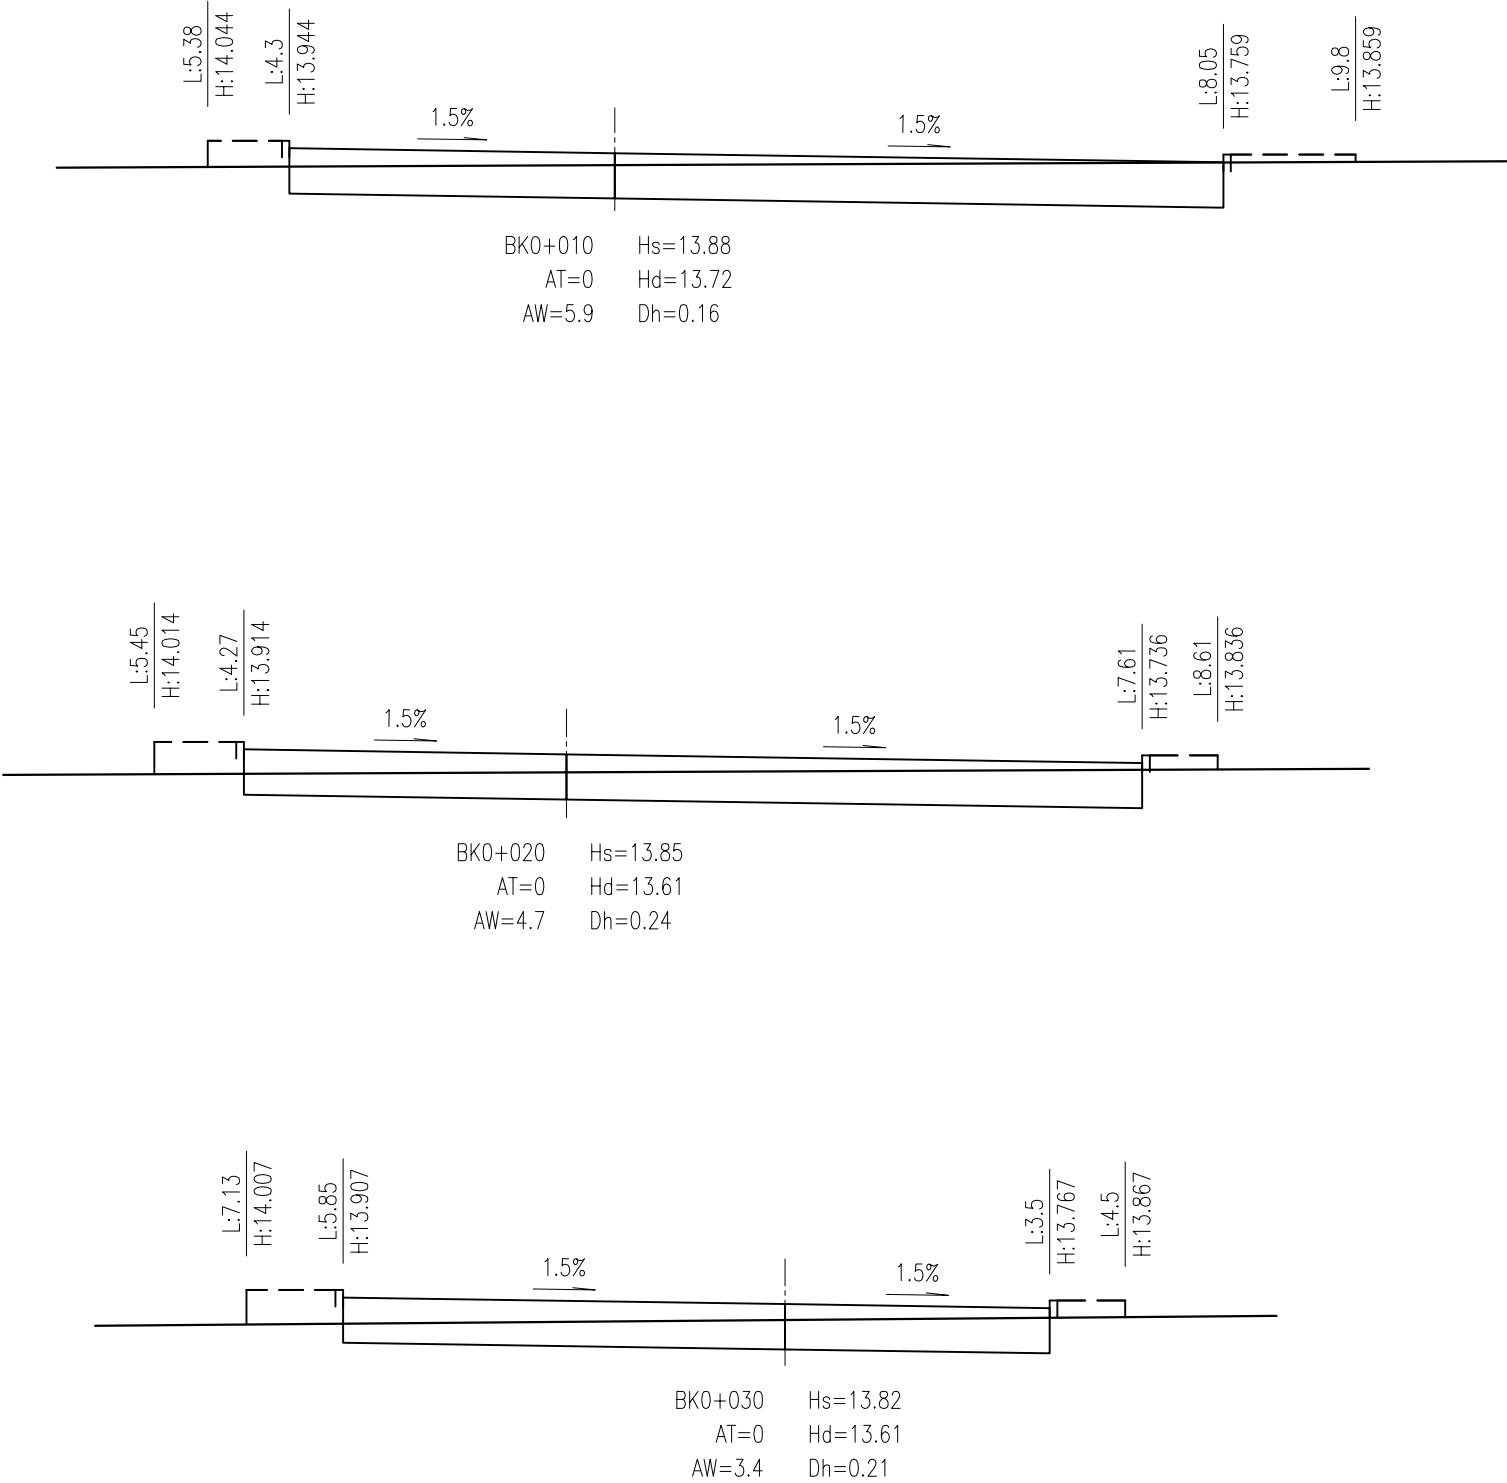

注：
1、本图比例1：100，单位以米计；
2、本图适用于B路。
3、图中人行道仅为示意，并未计算土方。