


总图 SITE		结构 STRUCTURE		强电 ELECTRICITY		采暖通风空气调节 HVAC	
建筑 ARCHITECTURE		给排水 PLUMBING		弱电 ELECTRICITY		动力 POWER	

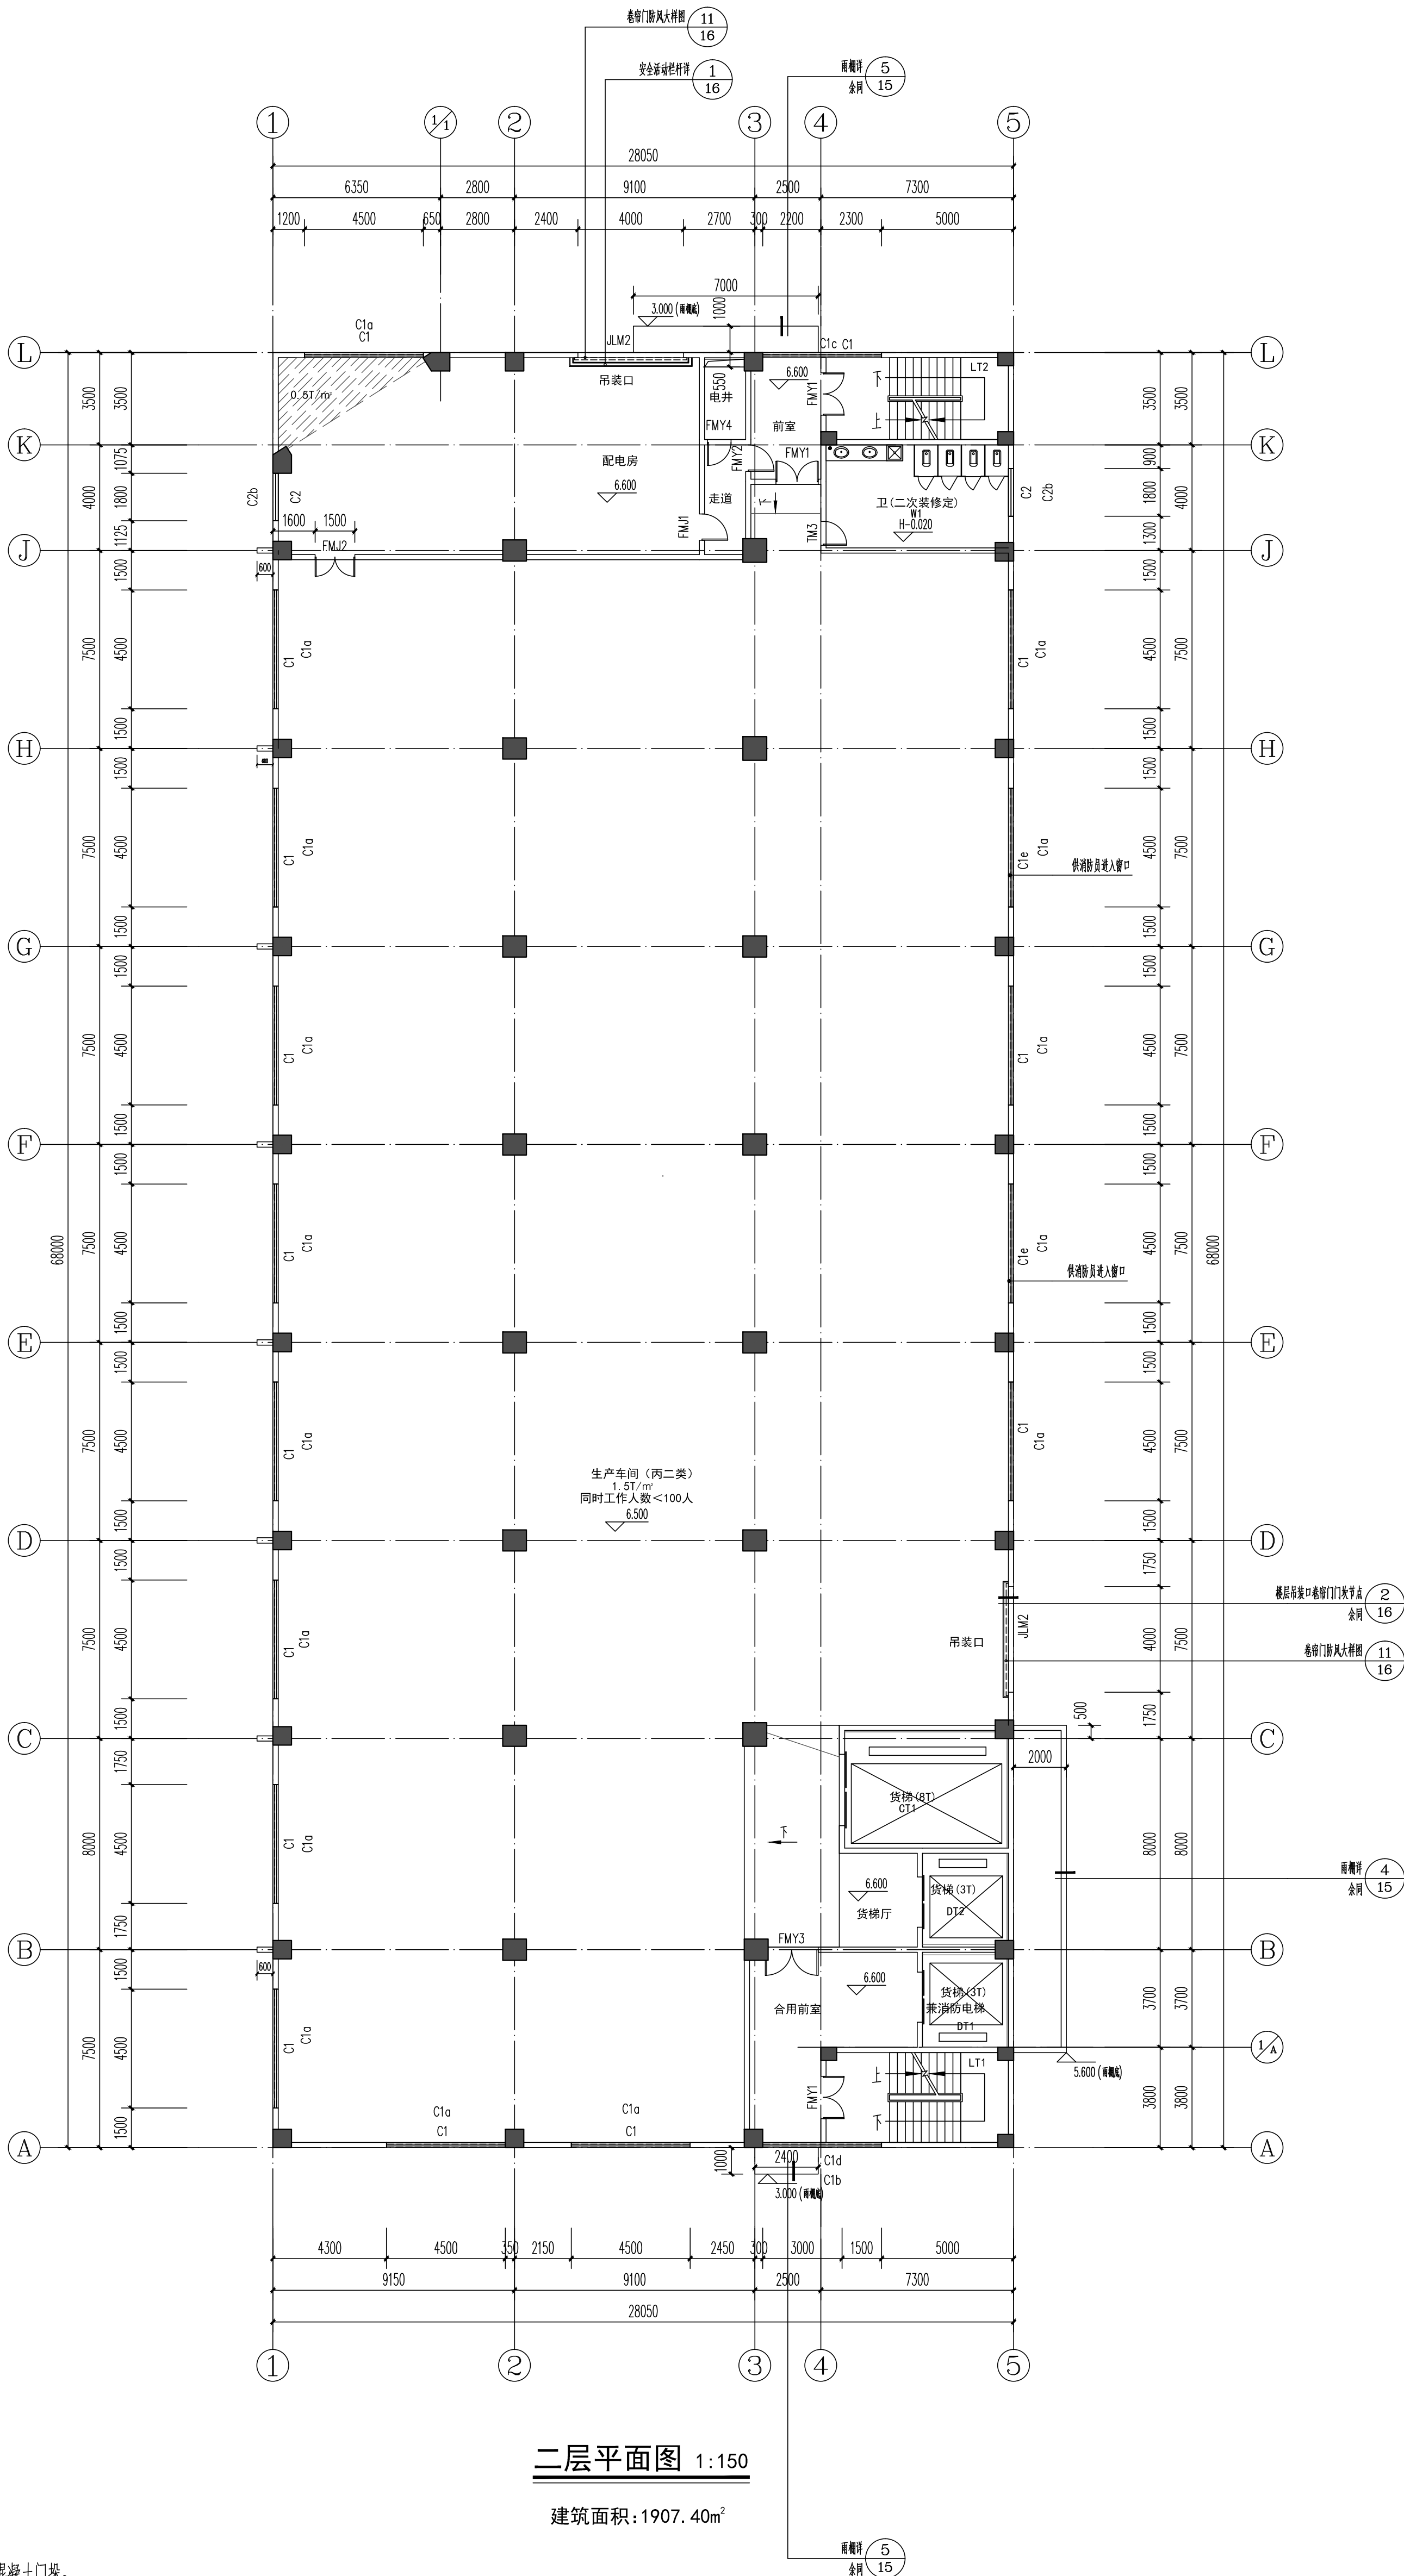

二层平面图 1:150

建筑面积:1907.40m²

- 说明:
- 图中未标注门垛均为100或O, 结构性门垛<200mm的为混凝土门垛。
 - 配电箱洞口位置及尺寸详电气施工图, 电井留洞详平面尺寸, 设备安装完成后回填防火材料。
 - 消火栓箱尺寸: 800×650×240, 箱底离地面960高, 安装方式详水专业图纸。
 - 排水管在墙体及梁柱上的留洞位置详给排水施工图及结构施工图。
 - 窗台低于900的窗户外内均须做防护栏杆, 栏杆高度由窗台面算起。
 - 除特别注明外, 门框做法为混凝土, 混凝土强度等级及钢筋标注同相邻楼板。
 - 明确所有标注的反坎高度均参照1(楼层标高)计算

建学建筑与工程设计有限公司 JIANXUE ARCHITECTURE & ENGINEERING DESIGN CO., LTD. 注册证书编号: 粤建字第11101032 No.11101032-2008-A of Architecture Design P.E.C.		建设单位 CLIENT 东莞市荣津实业投资有限公司		合作设计单位 CO-DESIGNED WITH	
图例 LEGEND		图例 LEGEND		图例 LEGEND	
